
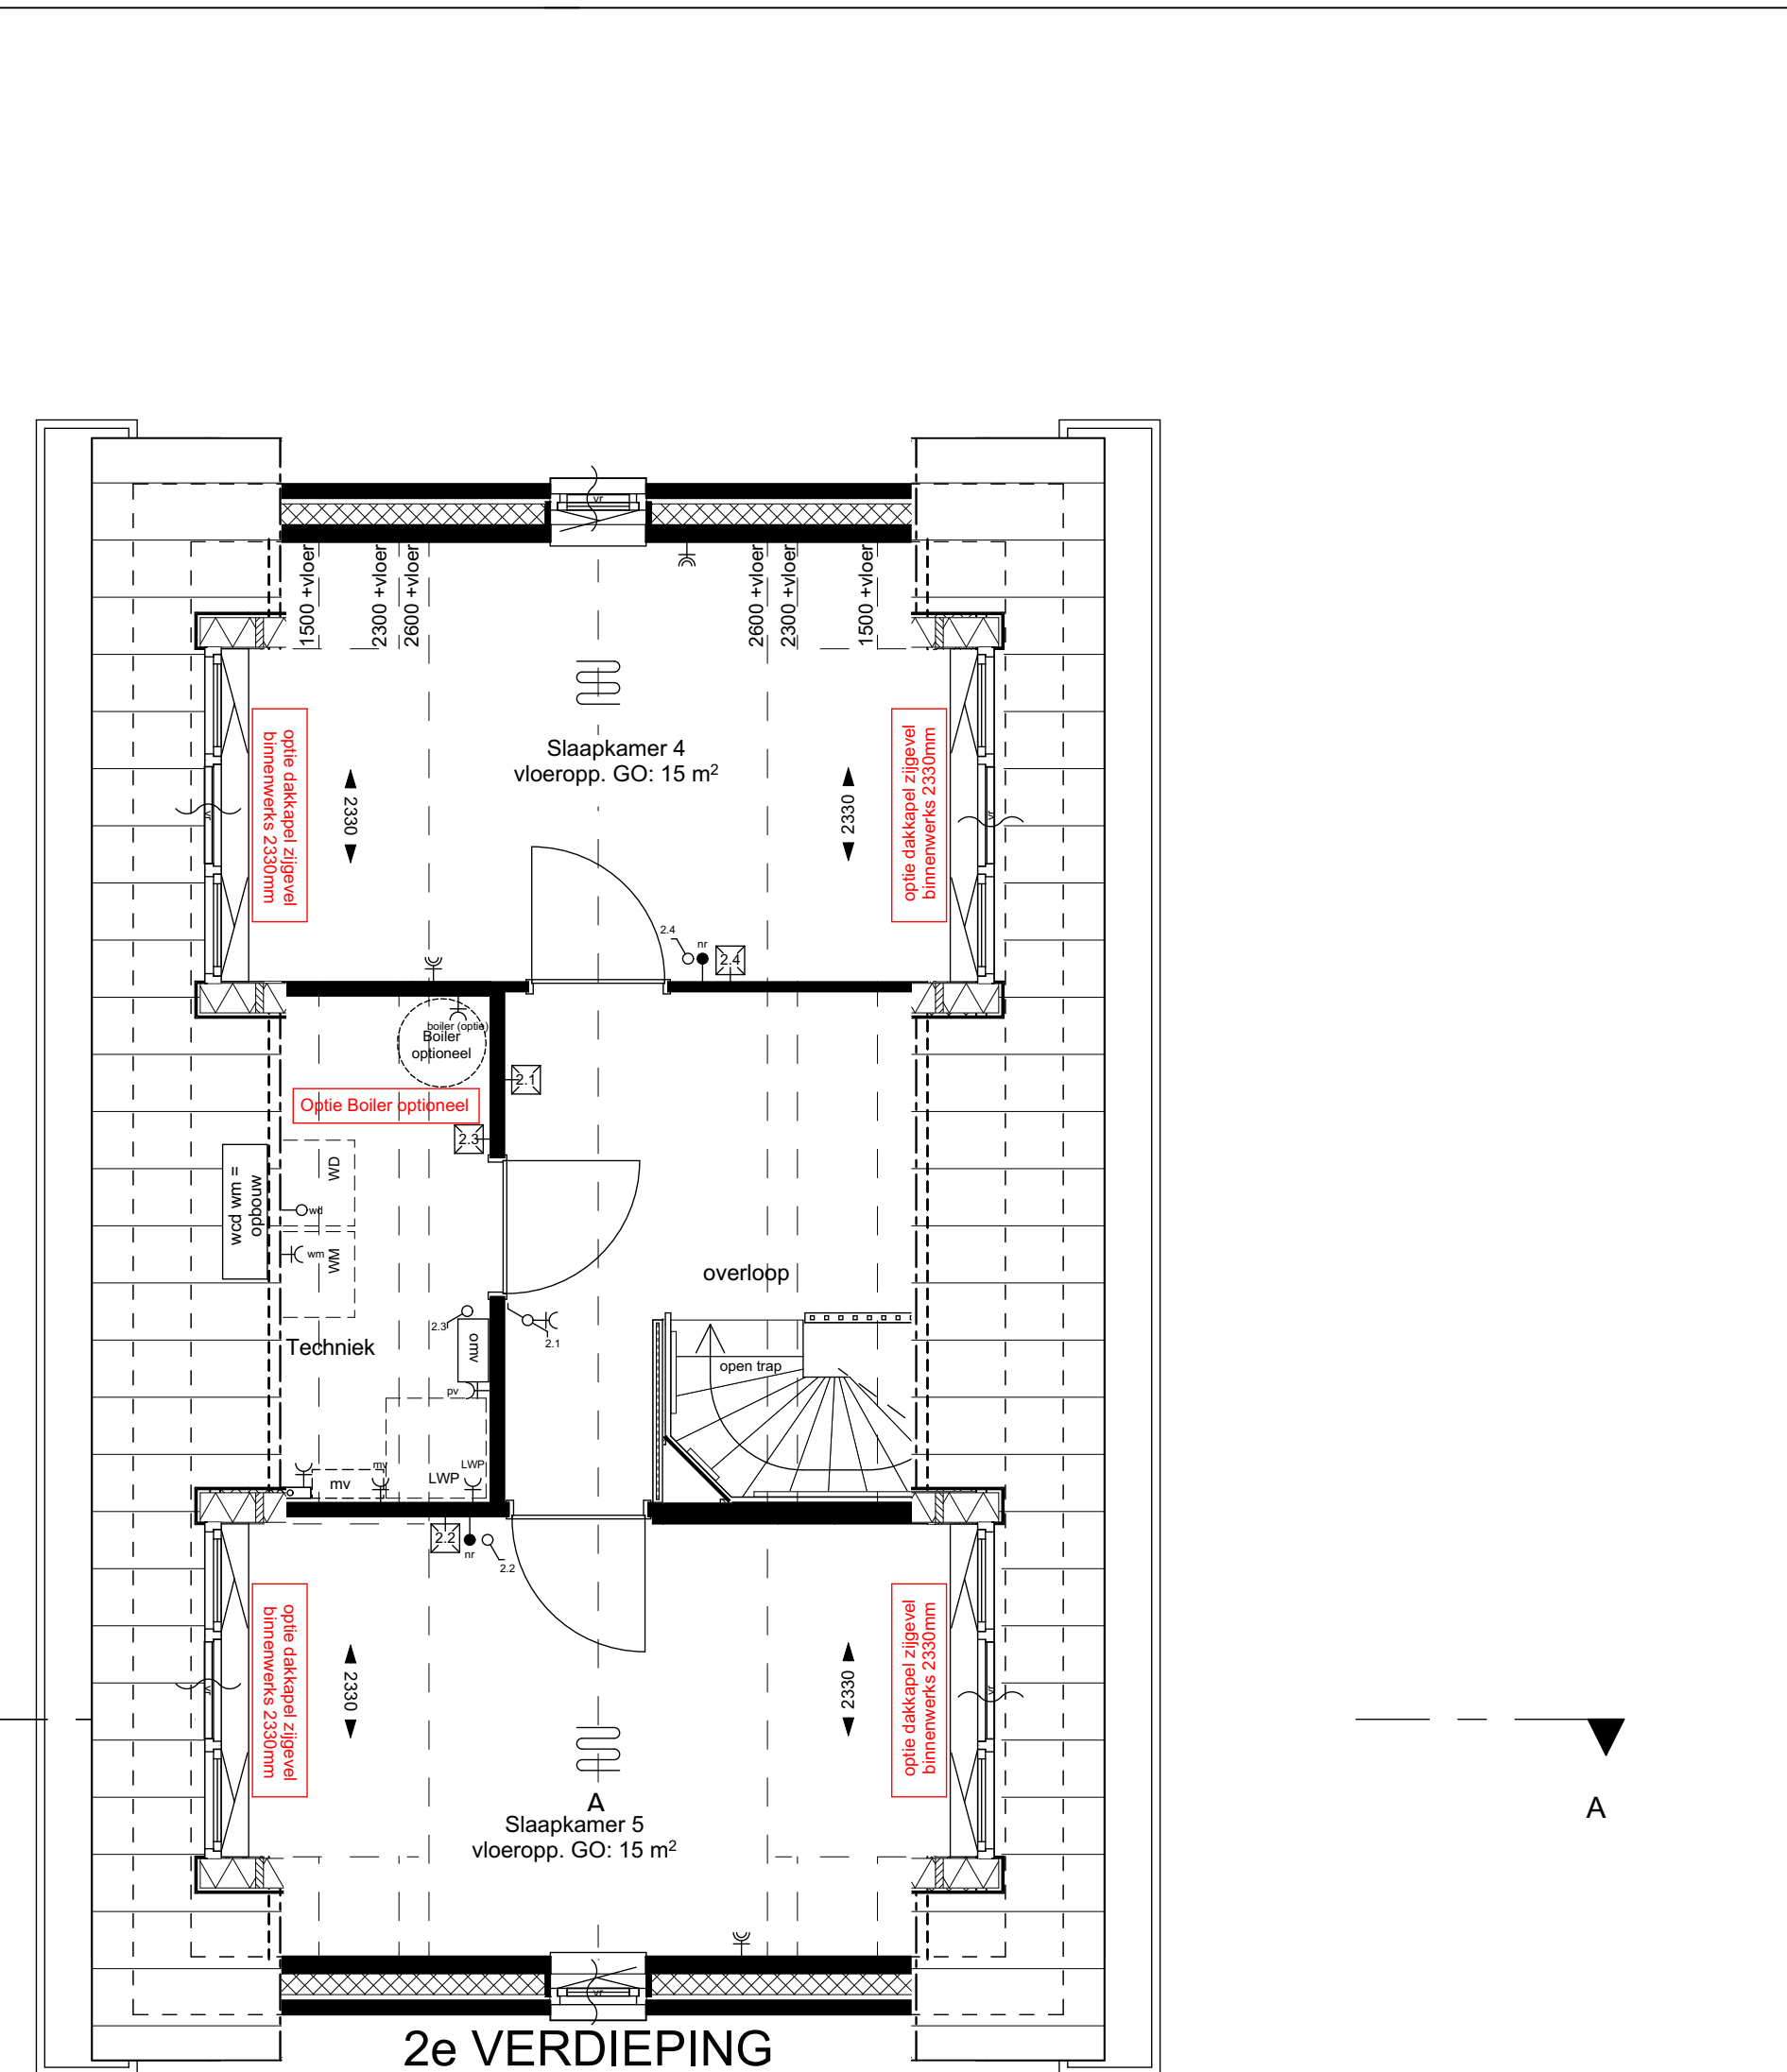
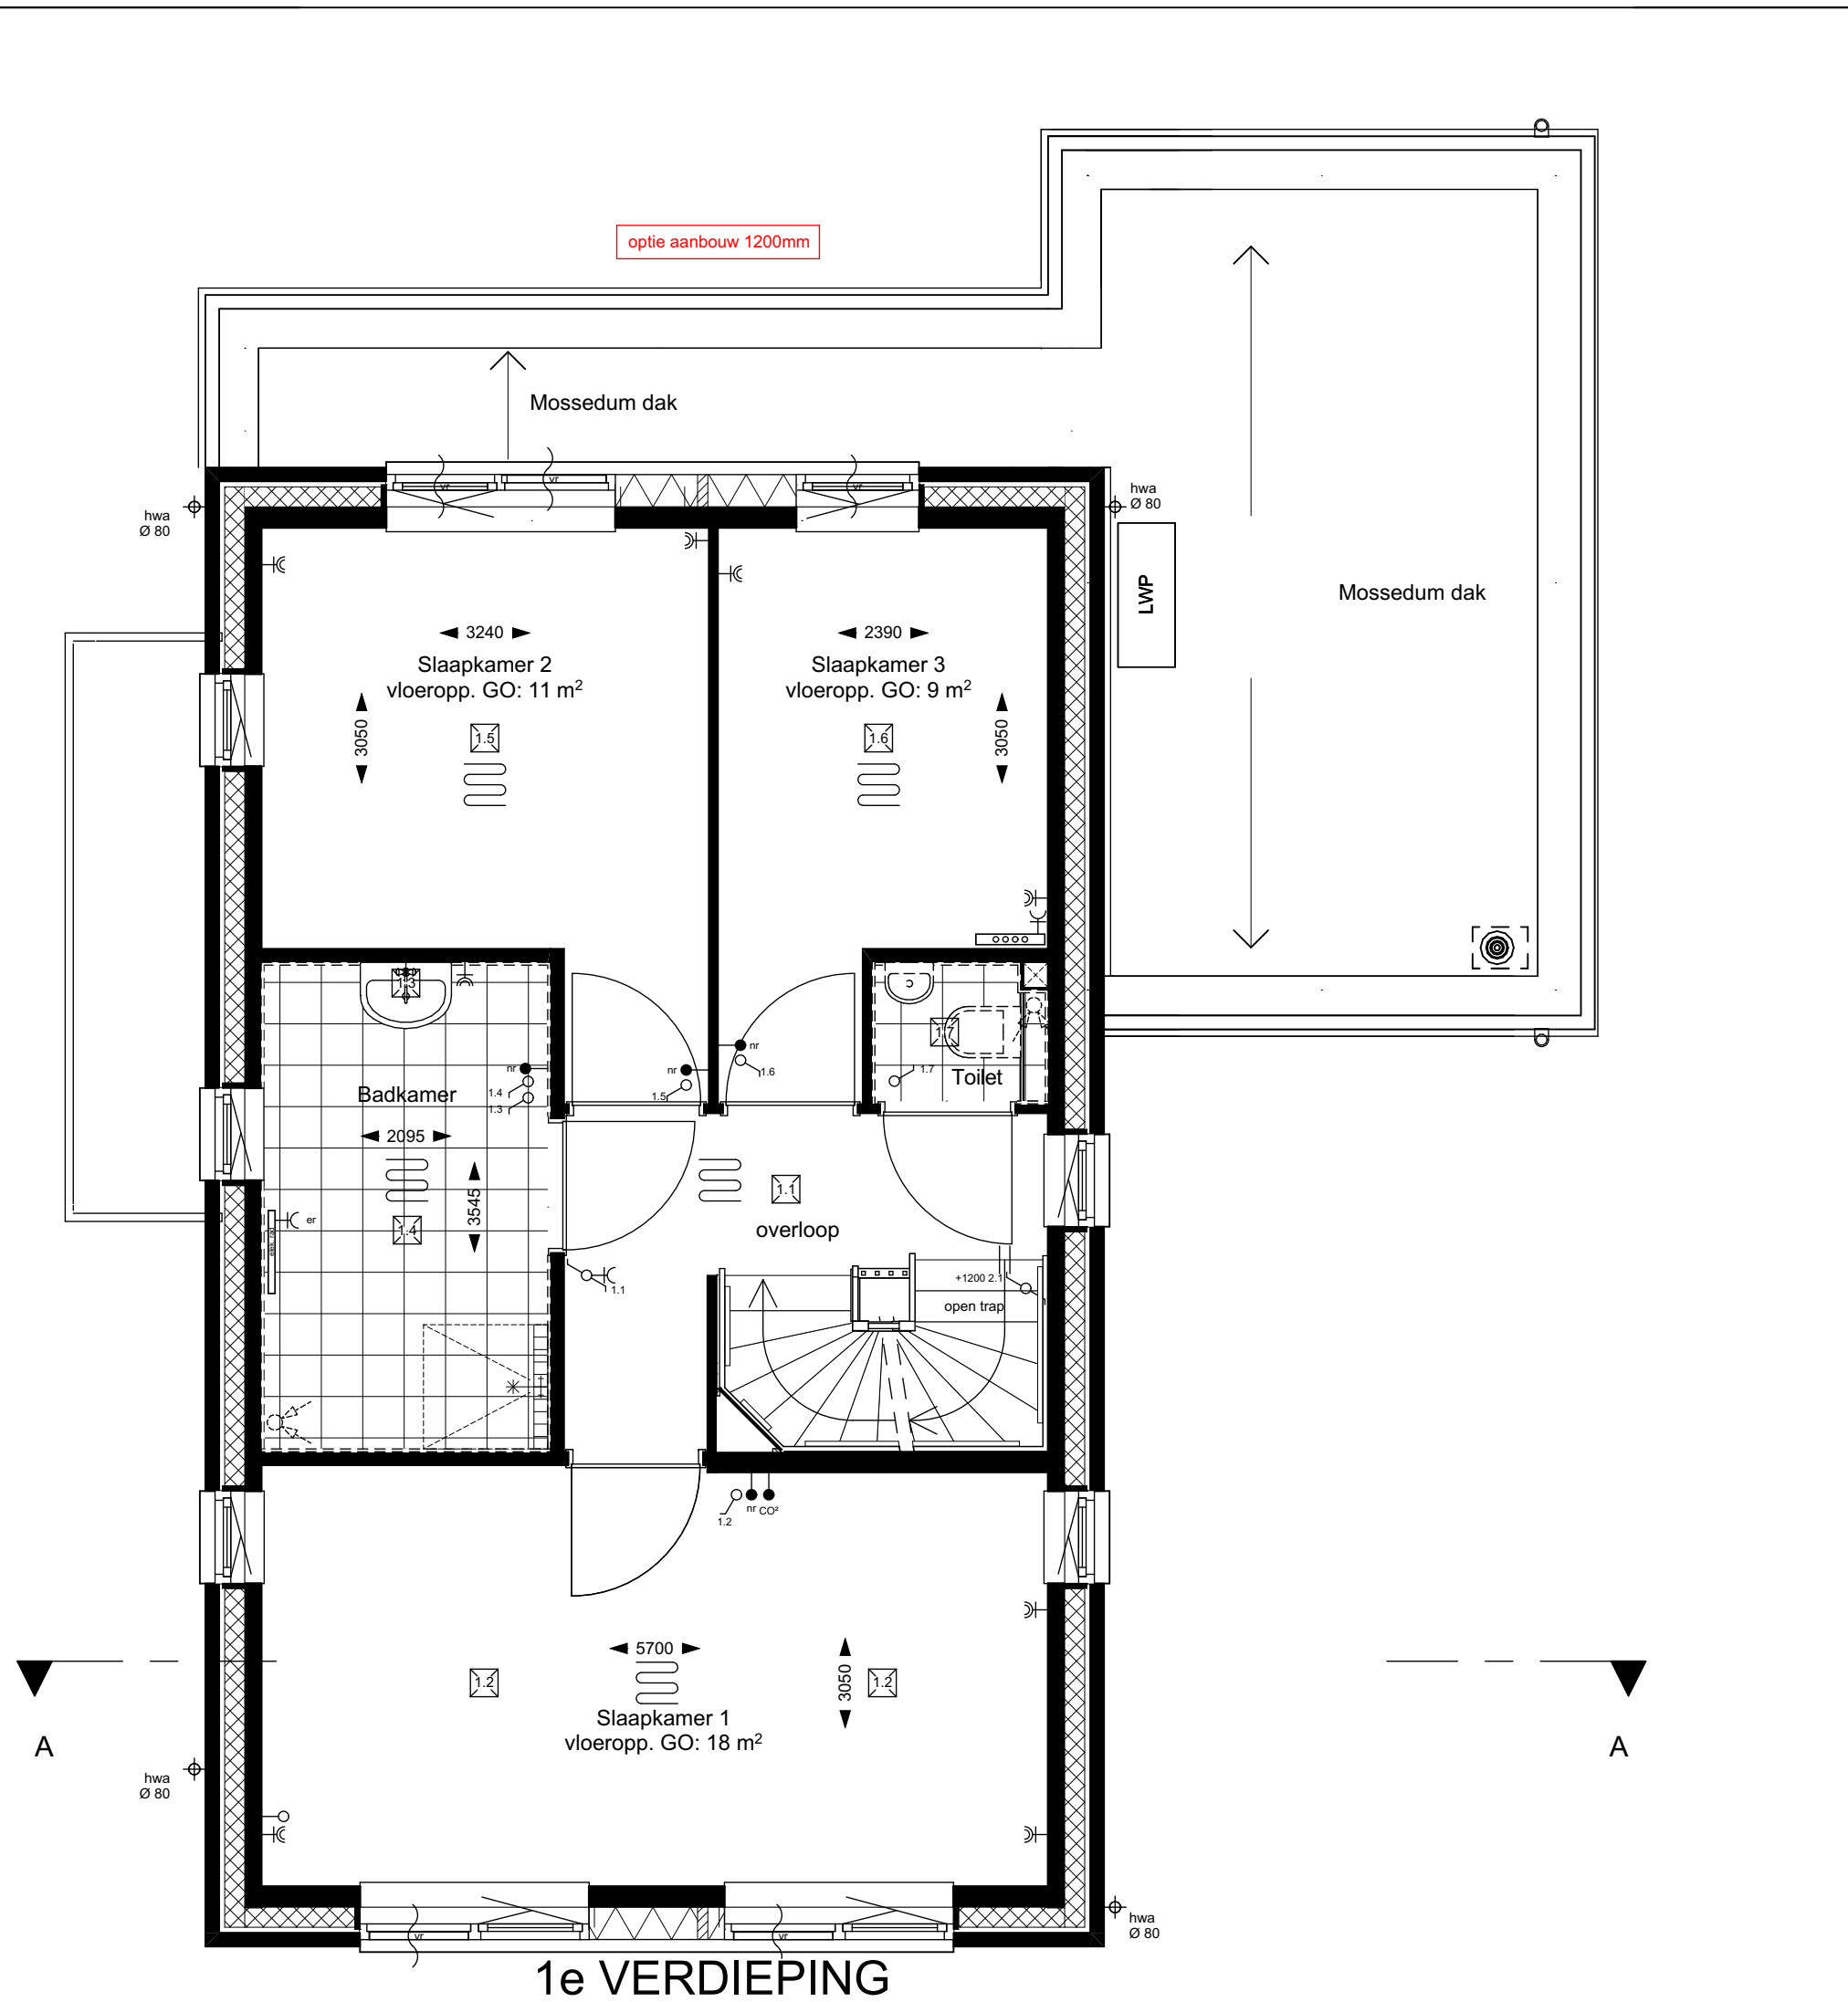



Renvooi symbolen/afkortingen

- WTH opstelplaats wasmachine
- WDL opstelplaats wasdroger
- LWP lucht-water warmtepomp
- Bolc optioneel
- verder vloerverwarming / idem centrale verwarming
- ruimte voorzien van vloerverwarming
- omvormer pu panelen
- mechanische ventilatie unit
- ruimte voorzien van afvoer ventiel mechanische afvoer ventilatie
- ventilatie rooster
- elektrische radiator
- meterkast
- hemelwaterafvoer
- natuurlijke ventilatie
- dakdoornvoer

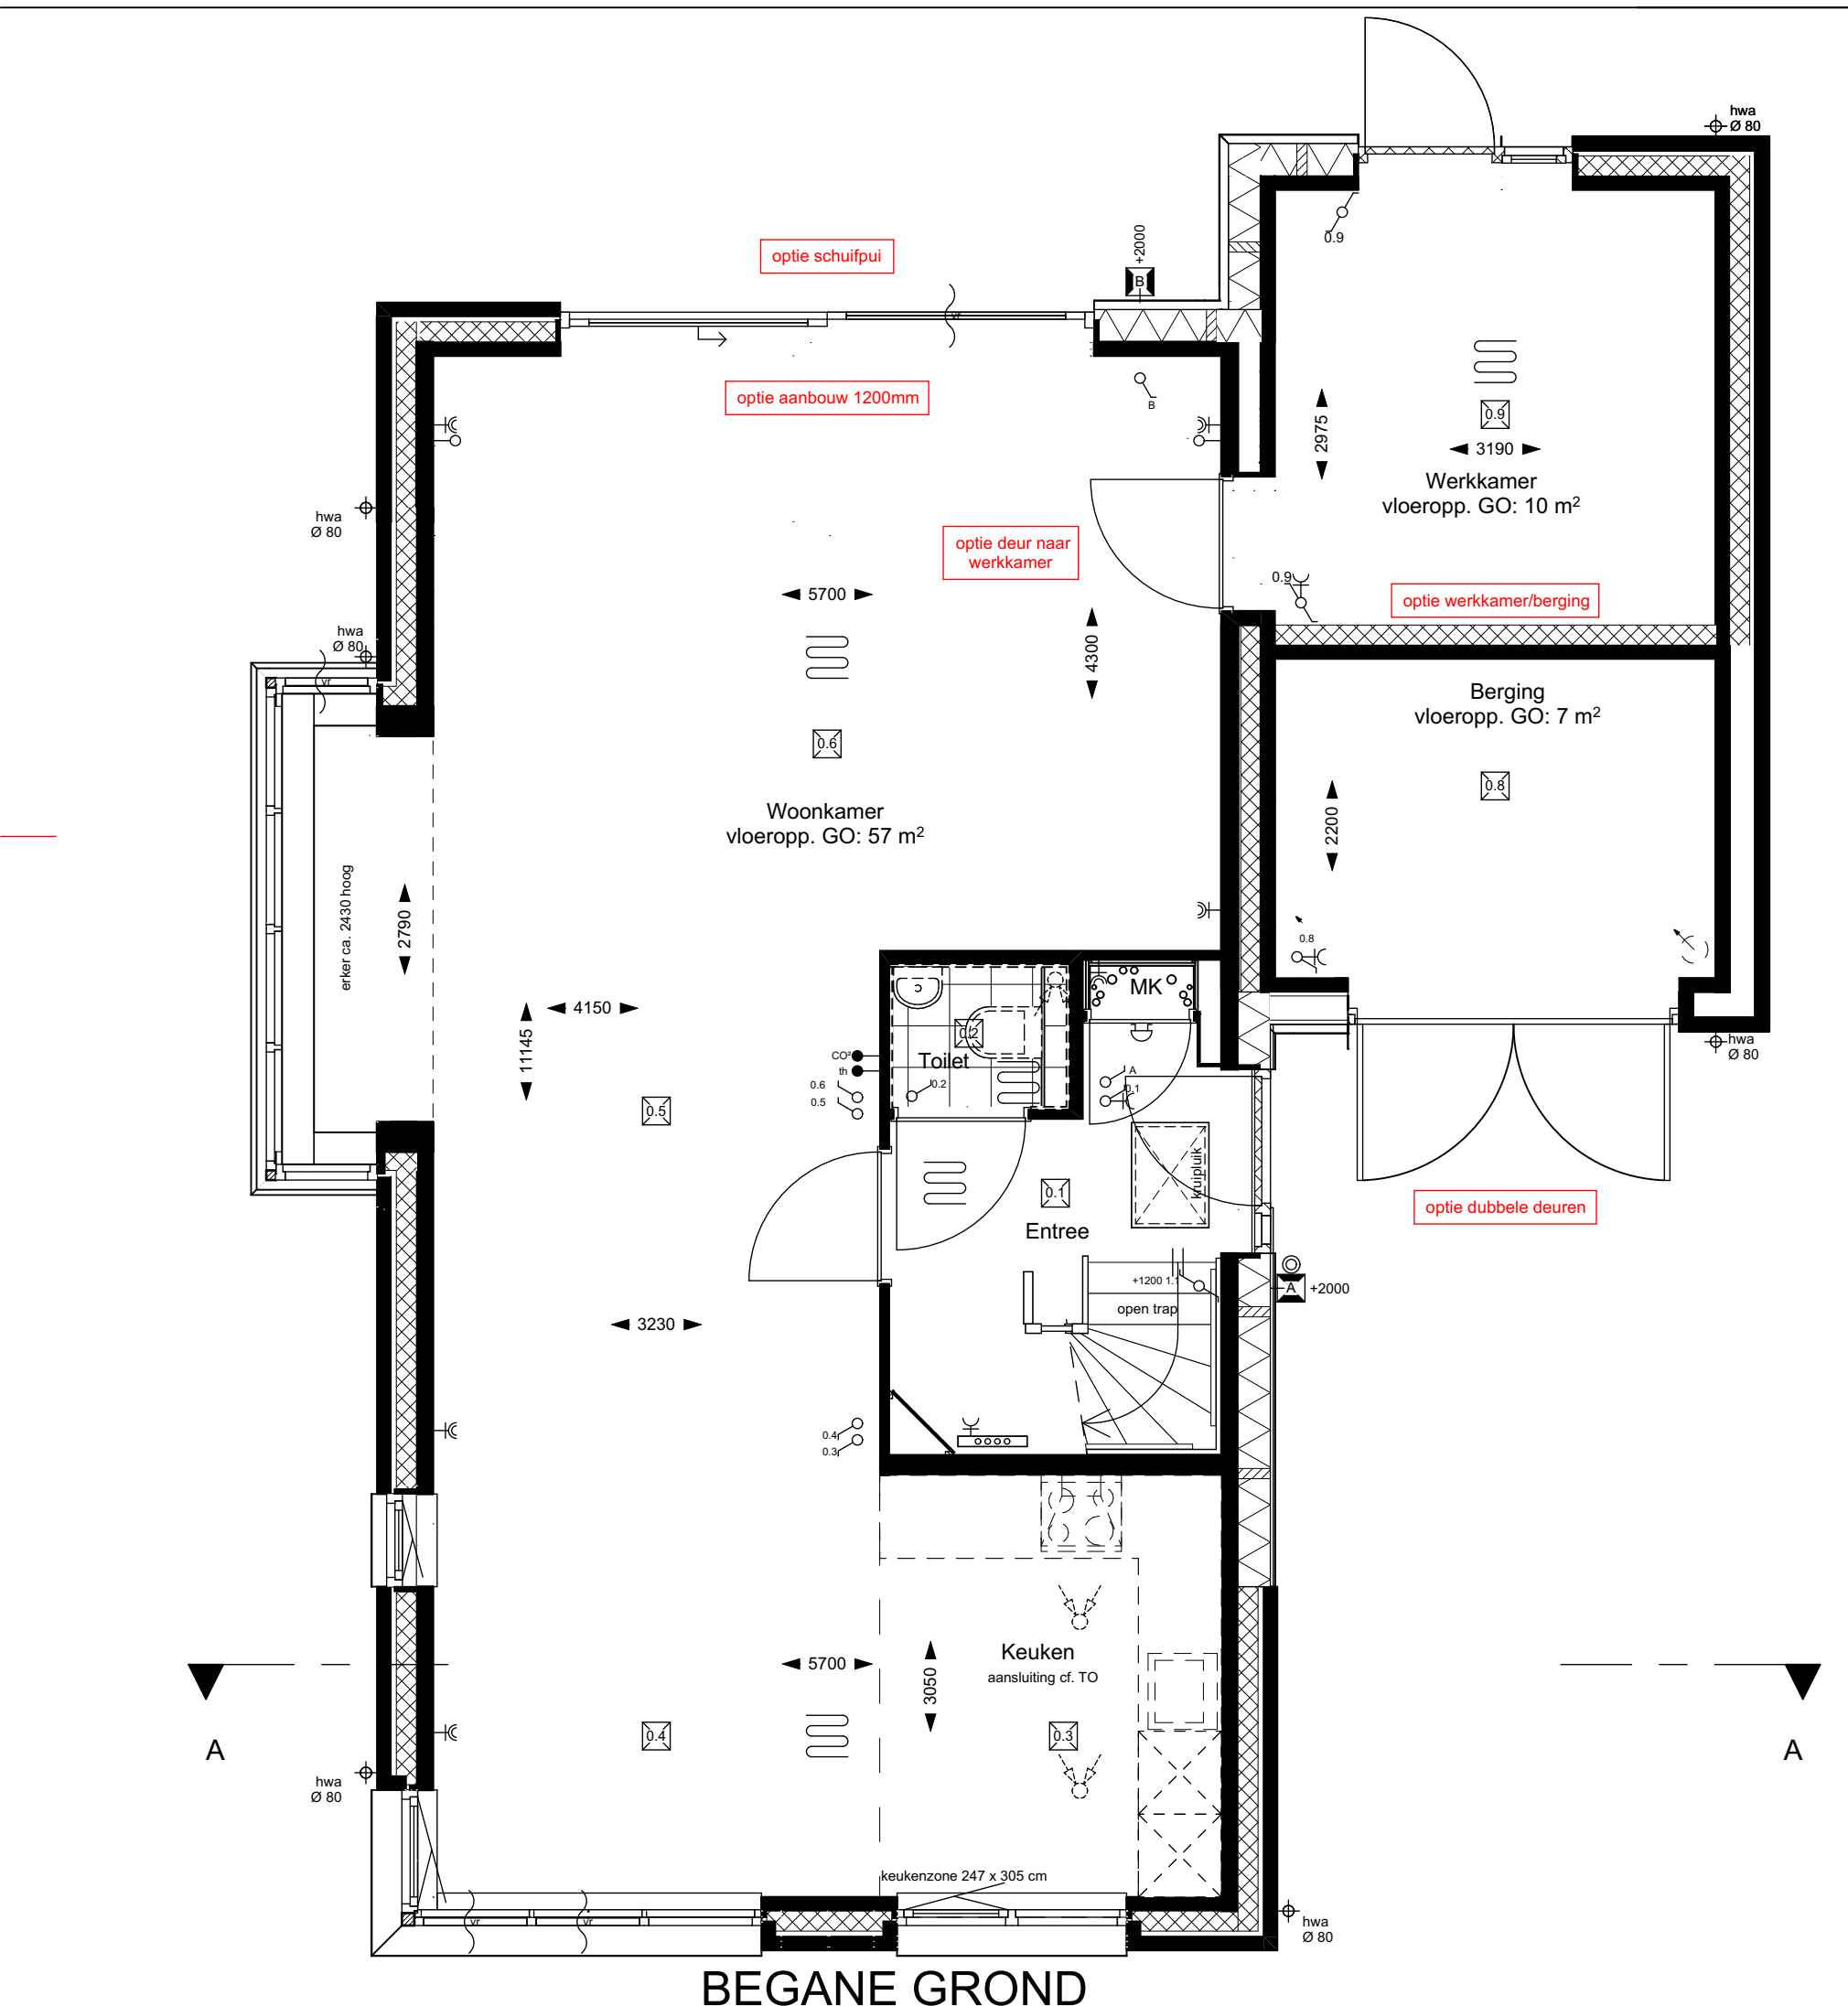




Renvooi elektra

- schakelaar enkel
- schakelaar serie
- schakelaar wissel
- wandcontactdoos
- wandcontactdoos dubbel
- wandcontactdoos fiv warmtepomp
- wandcontactdoos fiv boiler
- wandcontactdoos fiv mech. ventilateur
- wandcontactdoos fiv kookkast
- wandcontactdoos fiv afzuigkap
- wandcontactdoos fiv wasmachine
- wandcontactdoos fiv wasdroger
- aansluitpunt toos
- aansluitpunt bedraad
- aansluitpunt CO² melder (bedraad)
- aansluitpunt thermostaat (bedraad)
- aansluitpunt nergelizer (bedraad)
- lichtpunt plafond
- lichtpunt wand
- lichtpunt buiten
- schel
- bedrukker

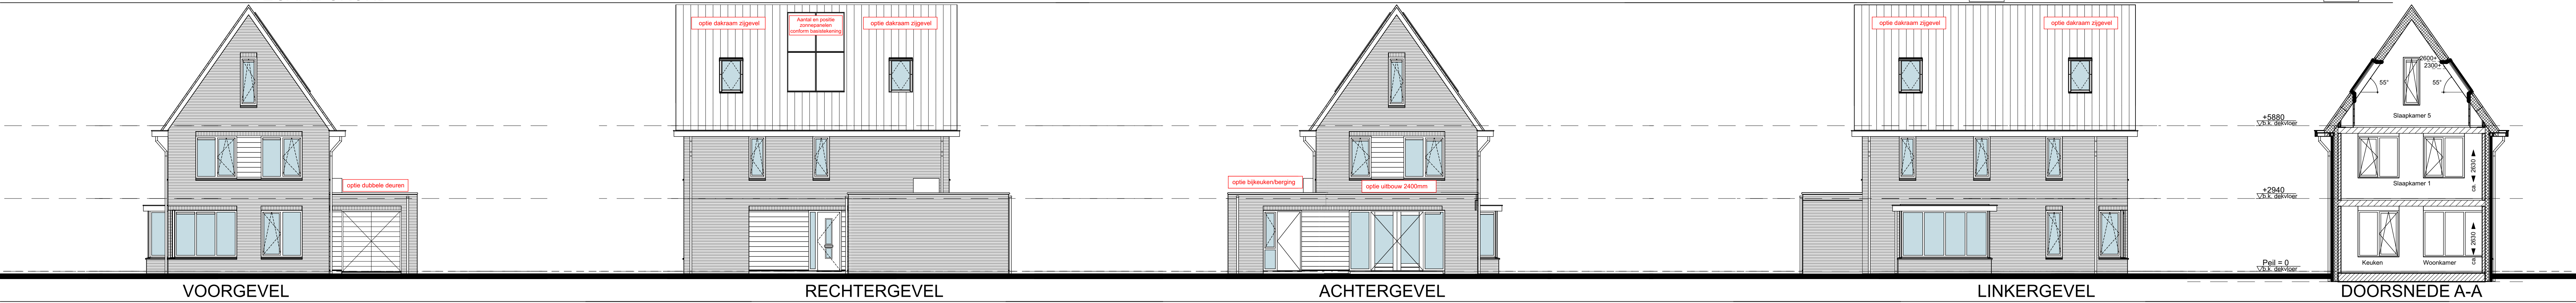

0 1 2 3 4 5 m
schaalstrook 1:100

0 1 2 3 4 5 m
schaalstrook 1:50

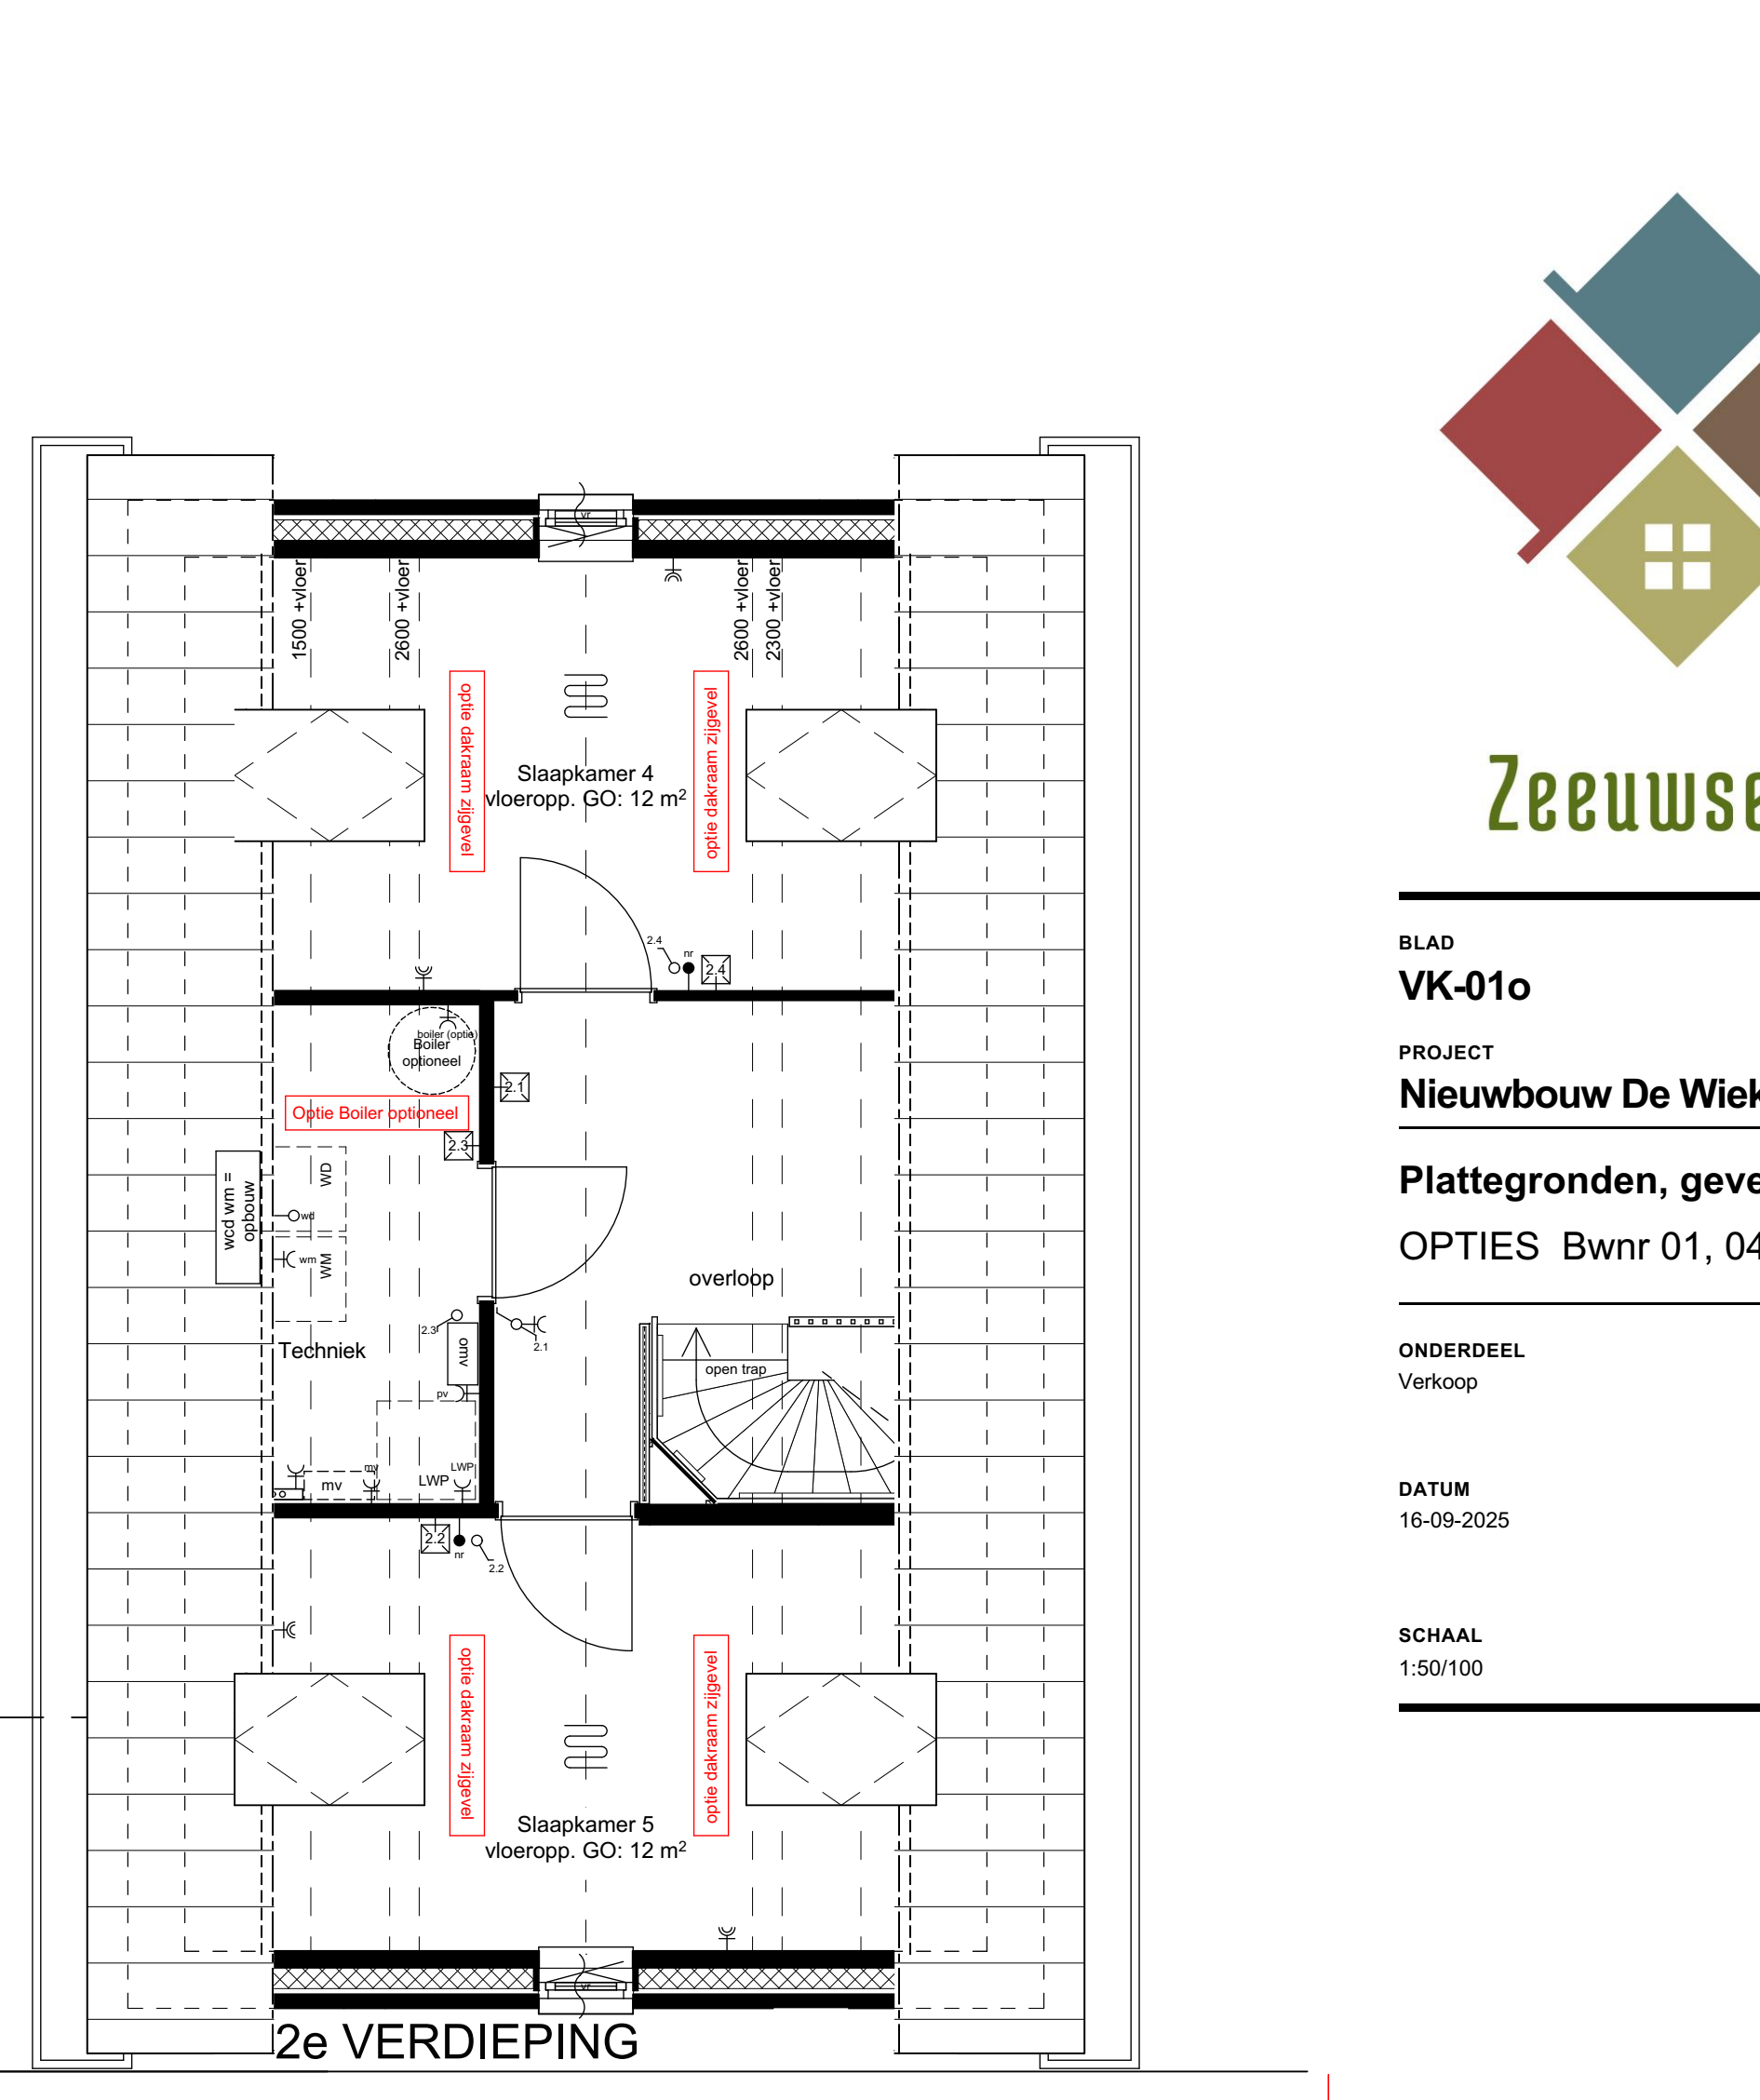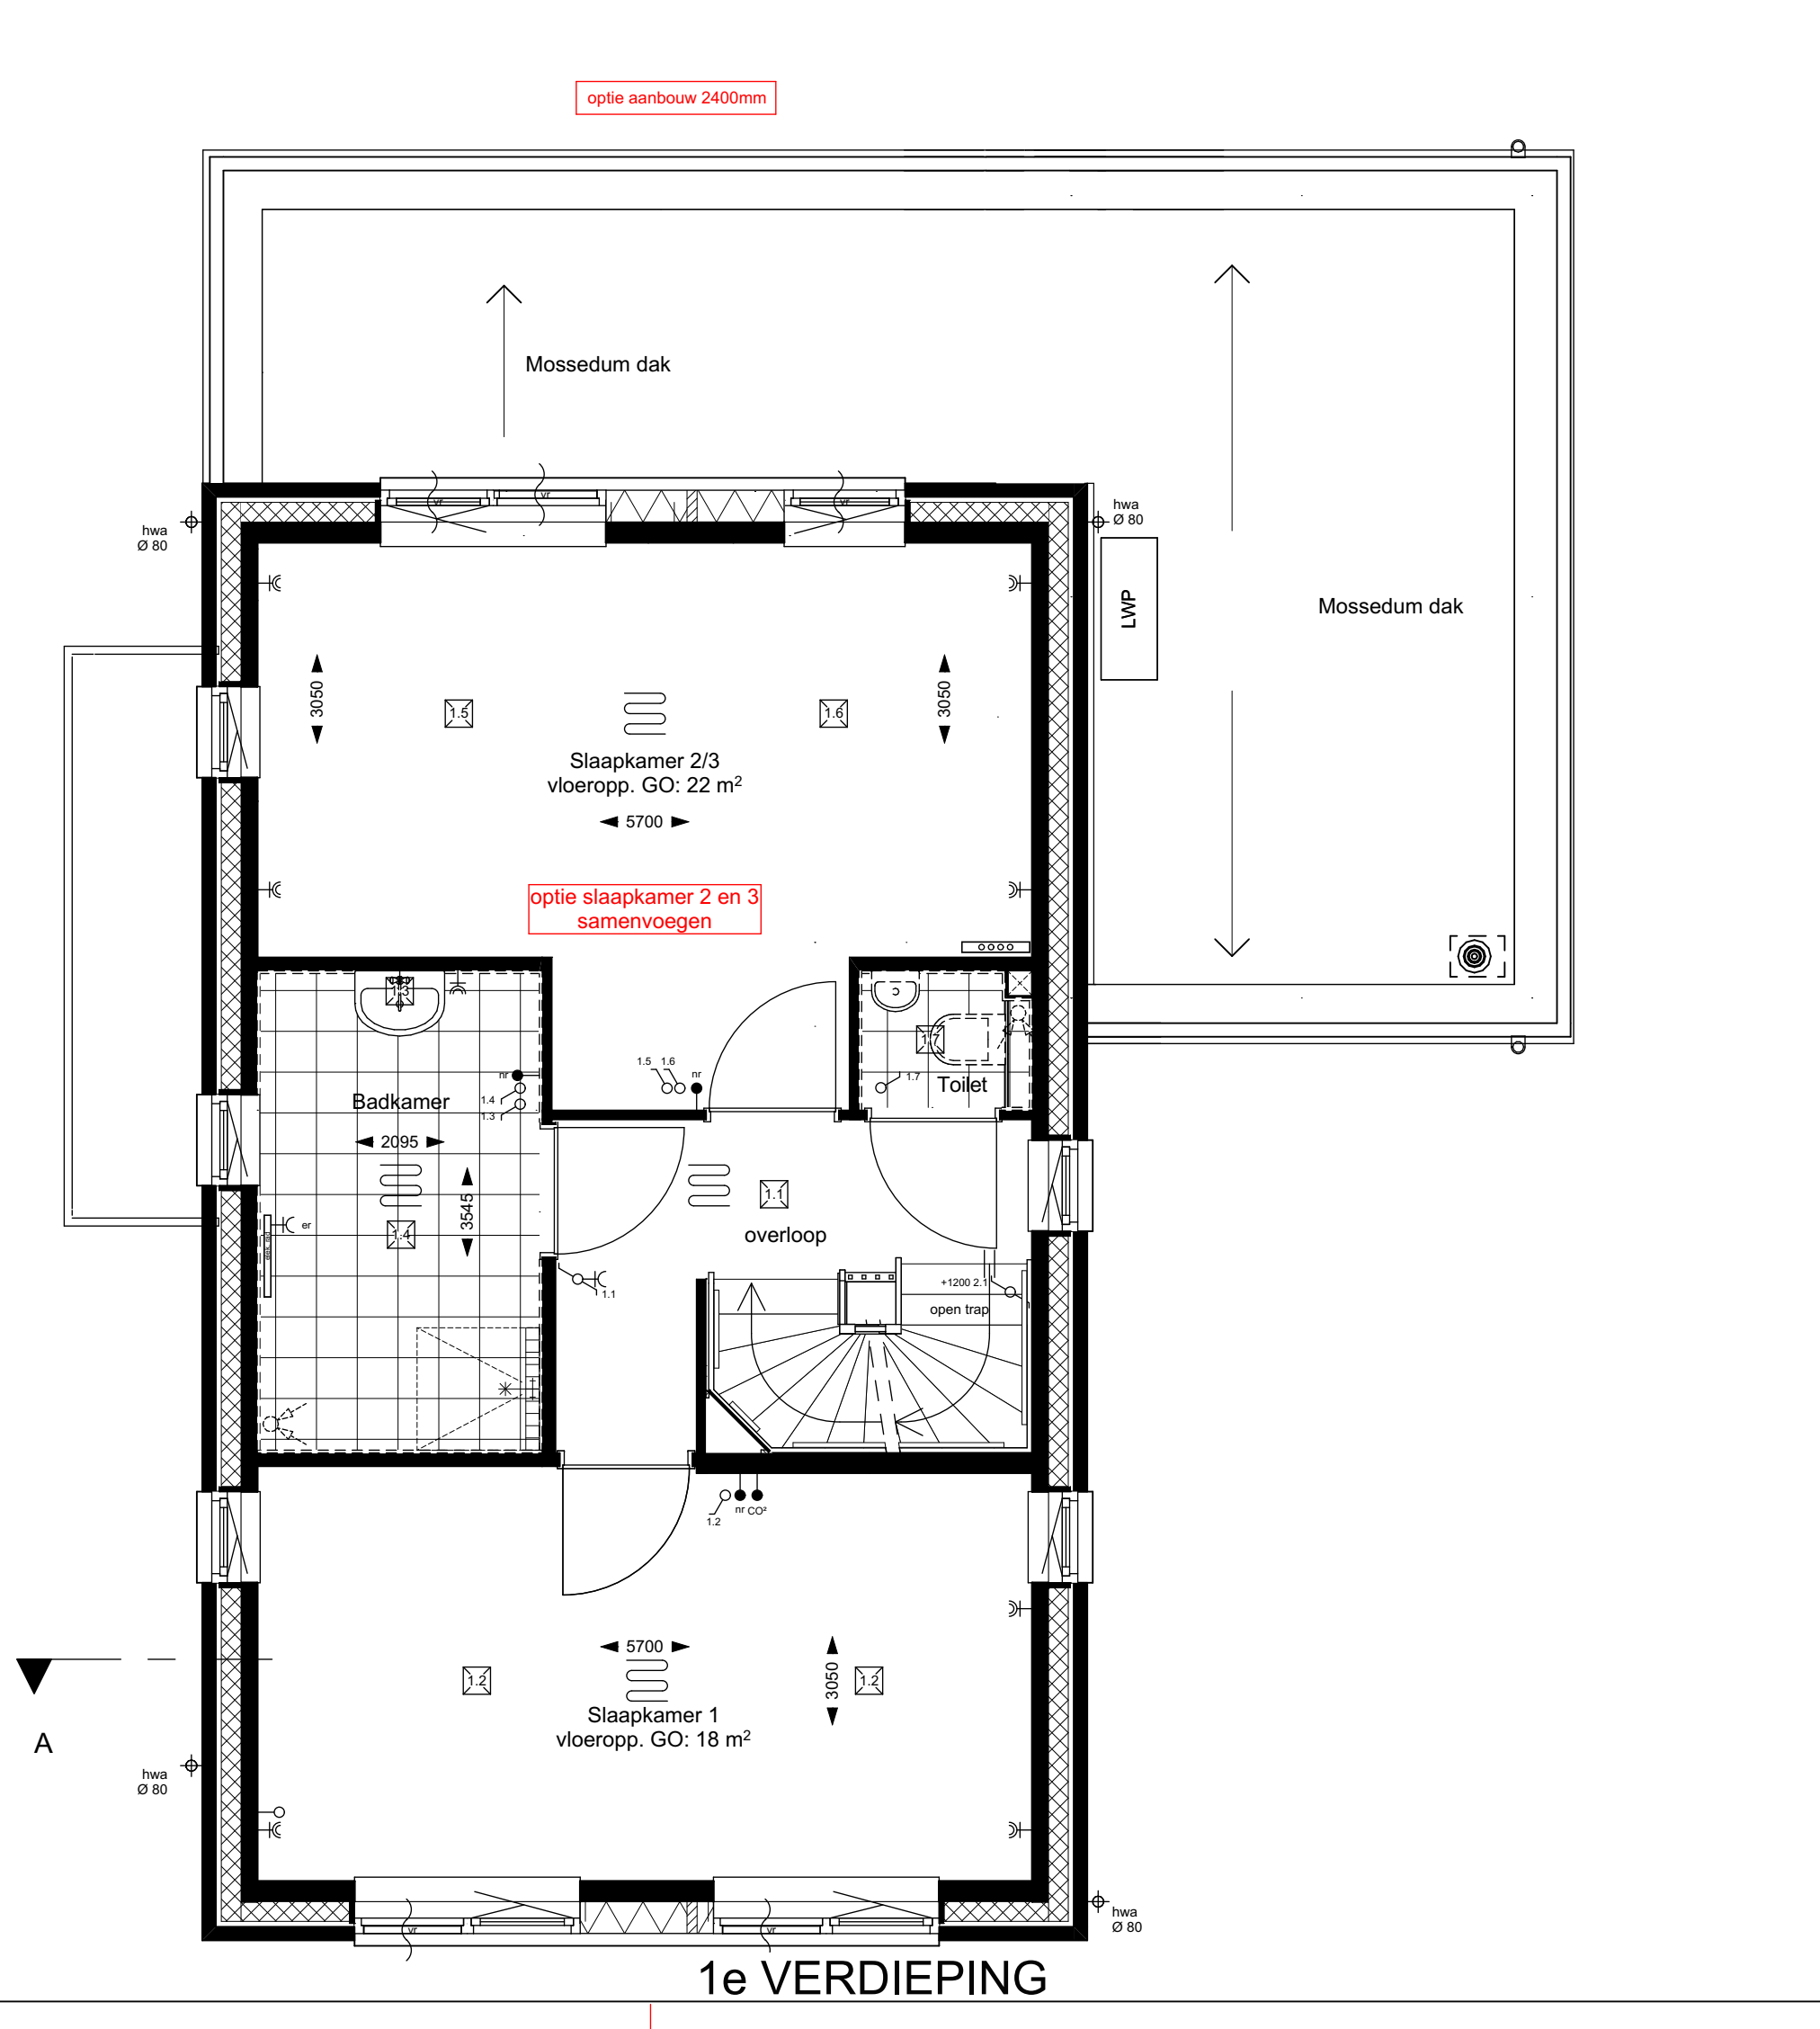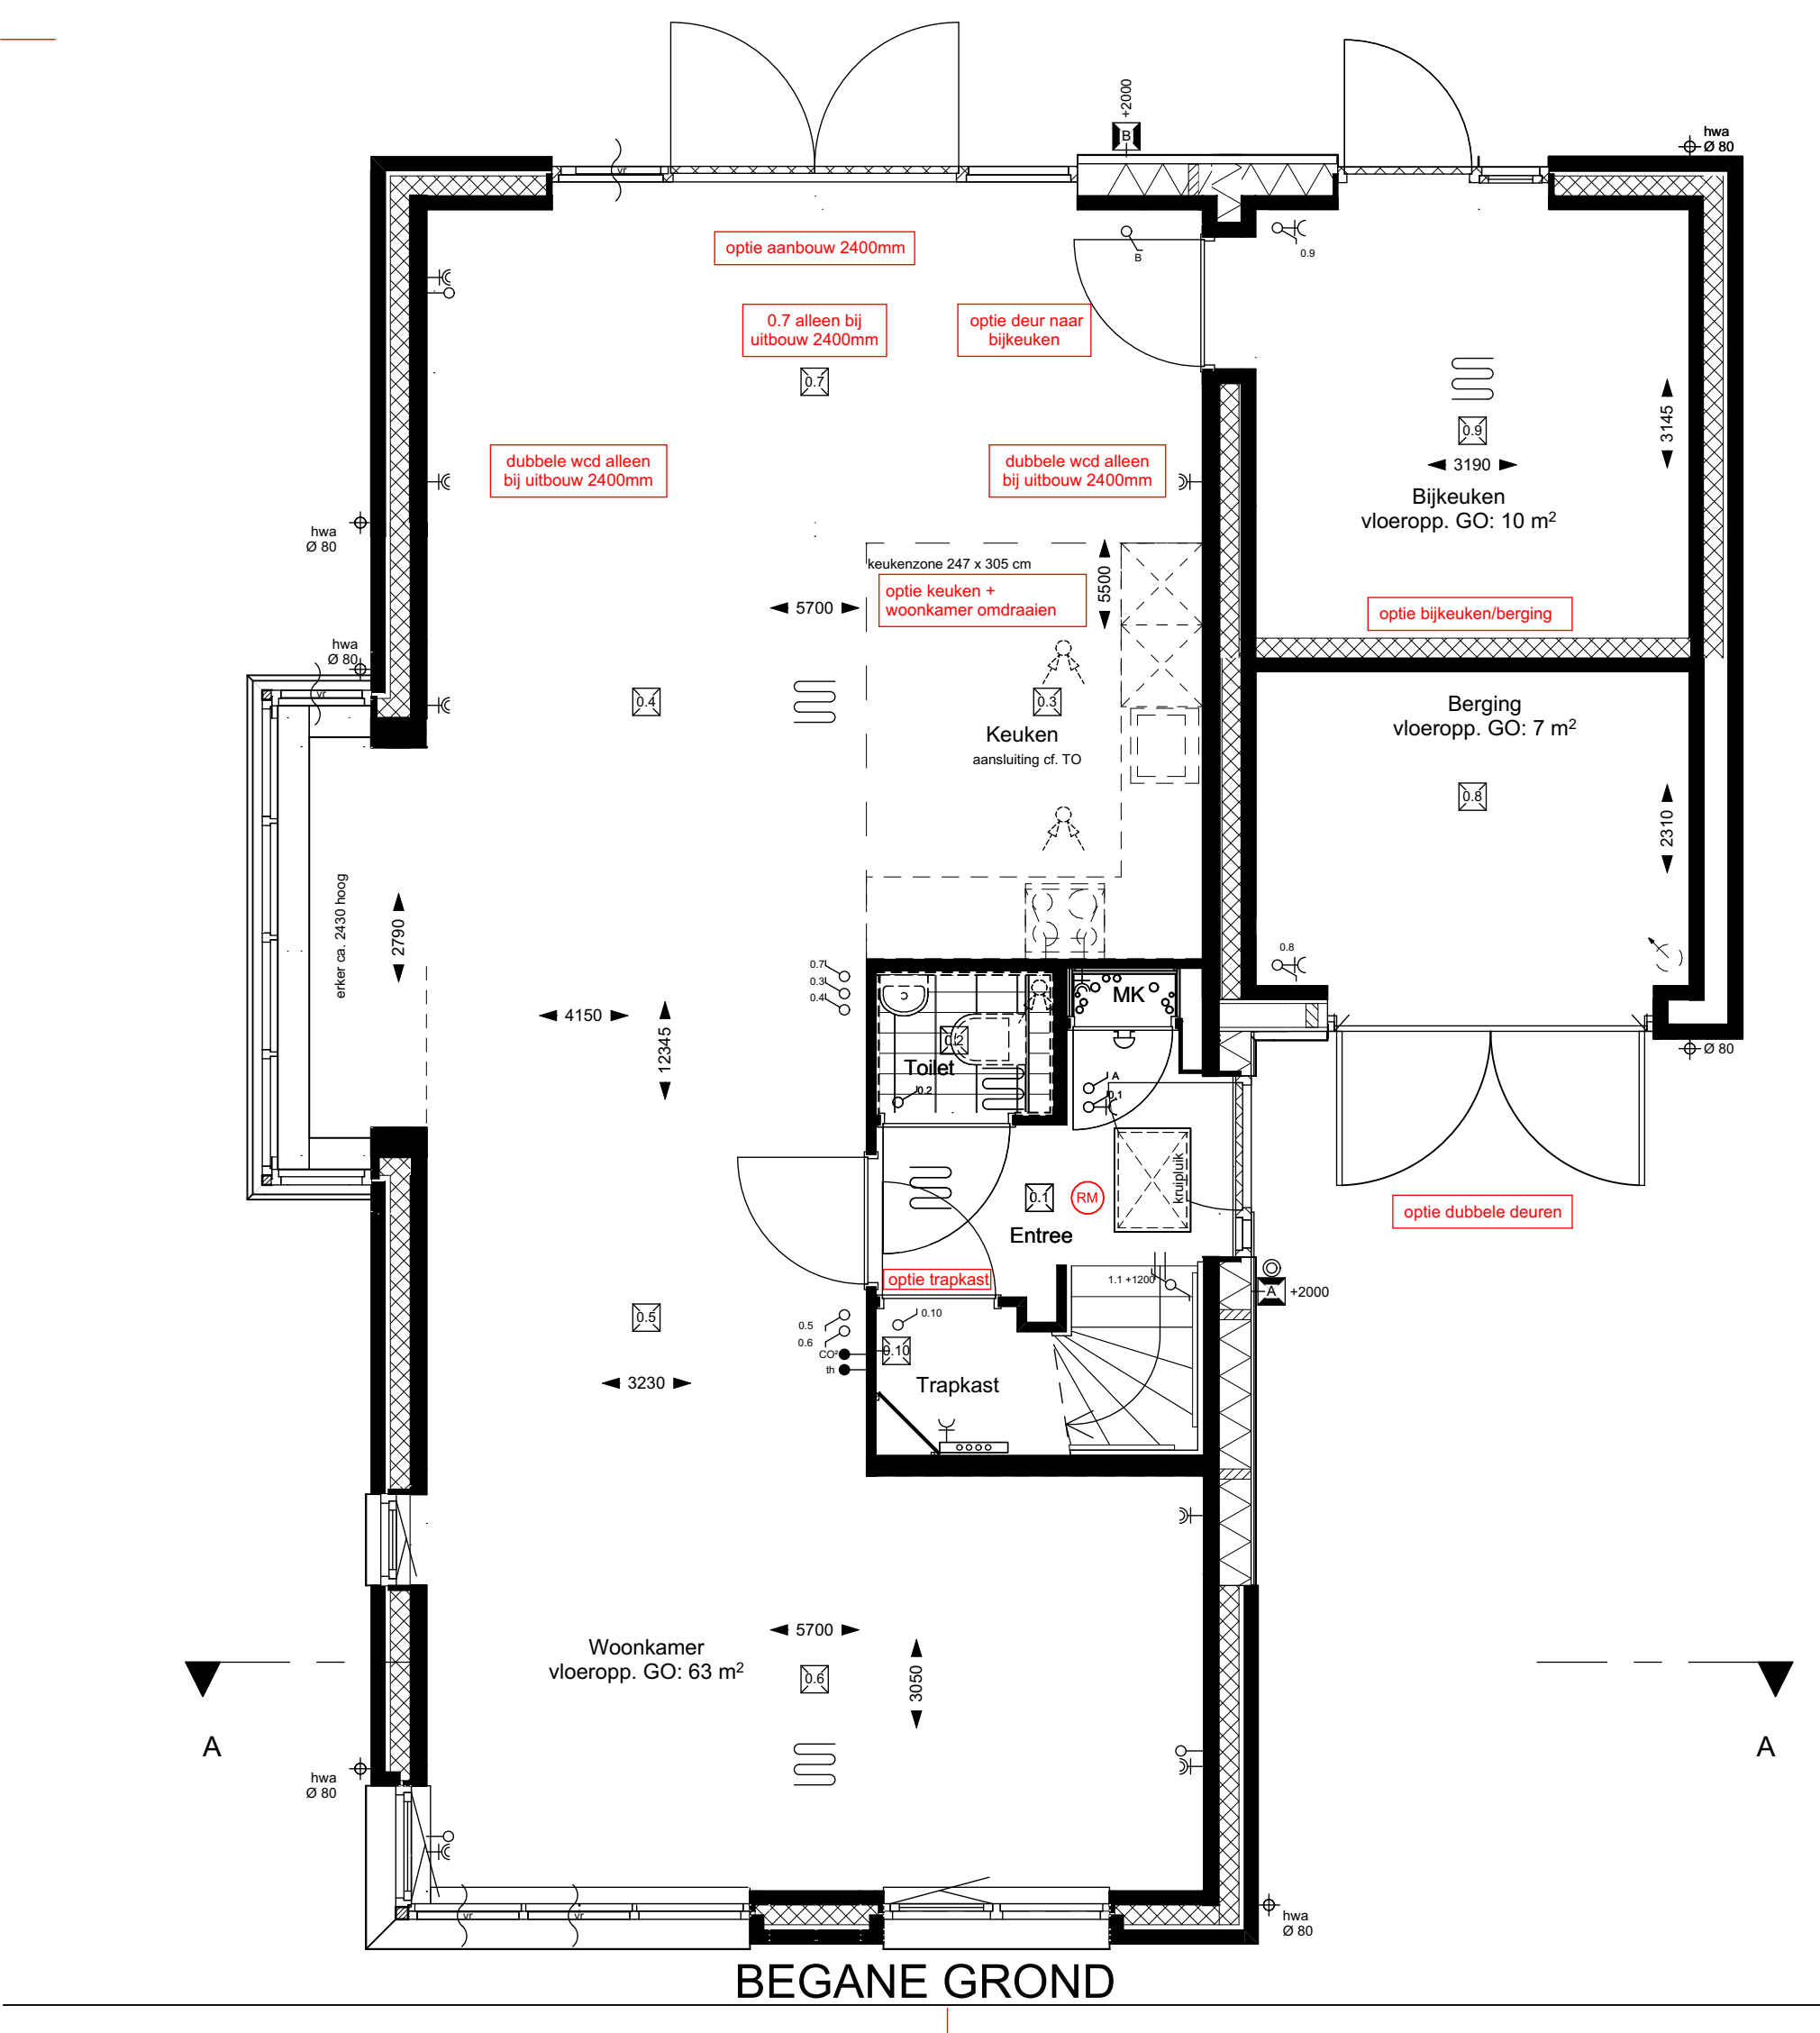

BLAD
VK-01o
PROJECT
Nieuwbouw De Wieken te Tholen
Plattegronden, gevels en doorsneden - Blok 1,3,6,7
OPTIES Bwnr 01, 04, 09 en 10
ONDERDEEL
Verkoop
DATUM
16-09-2025
SCHAAL
1:50/100

QUADRANT
architecten bna