
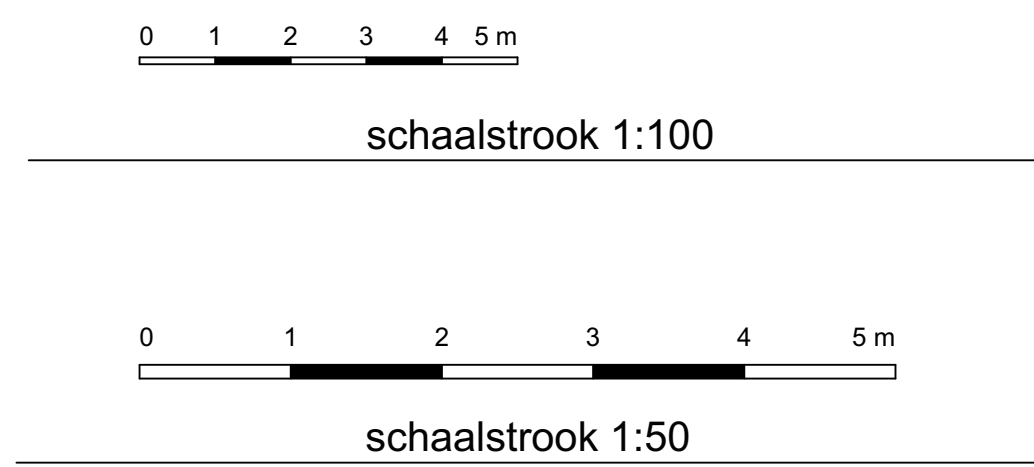


	optelektaels wassmaschine
	optelektaels wasdroger
	licht-water warmtepomp
	boilerkast optioneel
	verdikter vloerveuwing / 5den centrale vewarming
	ruimte voozien van vloerveuwing
	omvormer pv panelen
	mechanische ventilatie unit
	ruimte voozien van afvoer ventiel mechanische afvoer ventiel
	ward voozien van afvoer ventiel mechanische afvoer ventiel
	ventilatie rooster
	elektrische radiator
	metaalkast
	hemelwastafvoer
	natuurlijke ventilatie
	dakdoorvoer

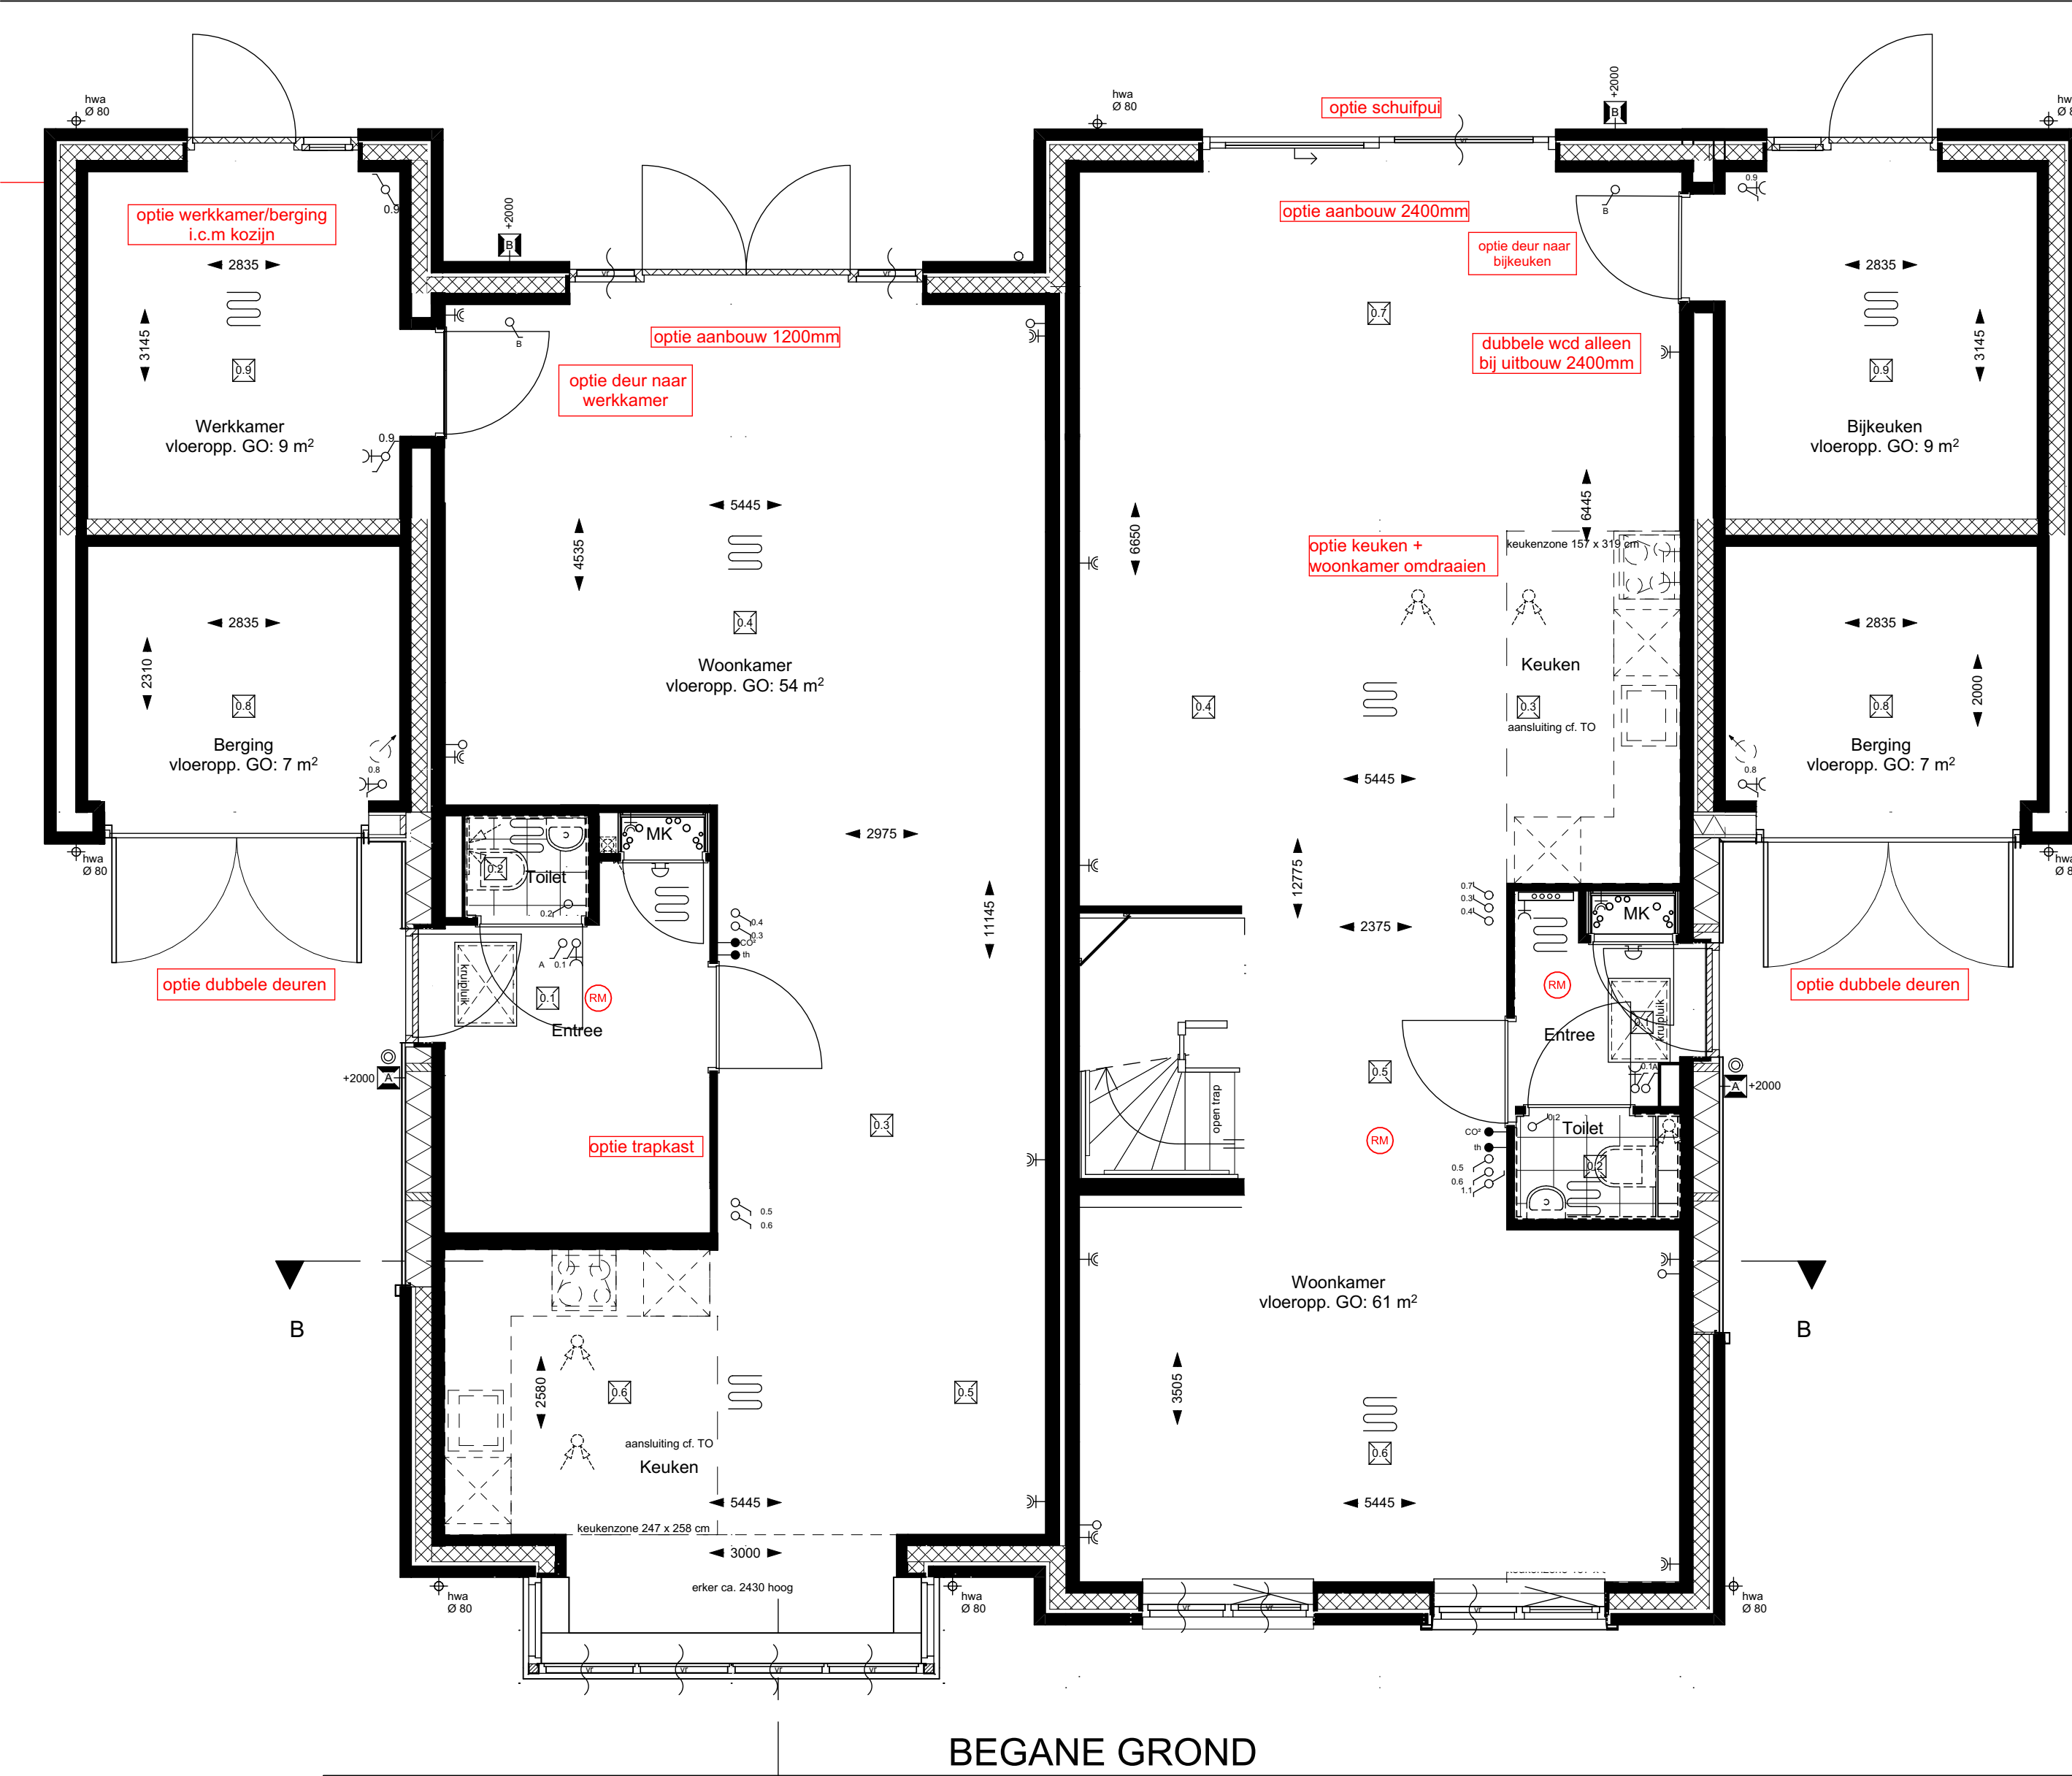

BLAD
VK-02o

PROJECT
Nieuwbouw De Wieden te Tholen

Plattegronden, gevels en doorsneden - Blok 02,05

OPTIES Bwnr 02, 03, 07 en 08

ONDERDEEL
Verkoop

DATUM
16-09-2025

SCHAAL
1:50/100

QUADRANT
architecten bna