

- wm opstelplaats wasmachine
- wd opstelplaats wasdroger
- LWP lucht water warmtepomp
- Boiler optioneel
- verder vloerverwarming / idem centrale verwarming
- ruimte voorzien van vloerverwarming
- omvormer pv panelen
- mechanische ventilatie unit
- ruimte voorzien van afvoer ventiel mechanische afvoer ventilatie
- wand voorzien van afvoer ventiel mechanische afvoer ventilatie
- ventilatie rooster
- elektrische radiator
- meterkast
- harnaswaterafvoer

Renvooi elektra

- schakelaar enkel
- schakelaar serie
- schakelaar wissel
- wandcontactdoos
- wandcontactdoos dubbel
- wandcontactdoos tlv warmtepomp
- wandcontactdoos tlv boiler
- wandcontactdoos tlv mech. ventilatieunit
- wandcontactdoos tlv koelkast
- wandcontactdoos tlv afzuigkap
- wandcontactdoos tlv wasmachine
- wandcontactdoos tlv wasdroger
- aansluitpunt los
- aansluitpunt bedraad
- aansluitpunt CDP melder (bedraad)
- aansluitpunt thermostat (bedraad)
- aansluitpunt naregelbaar (bedraad)
- lichtpunt plafond
- lichtpunt wand
- lichtpunt buiten
- schel
- bedrukker




VOORGEVEL

RECHTERGEVEL


ACHTERGEVEL

LINKERGEVEL


DOORSNEDE A-A

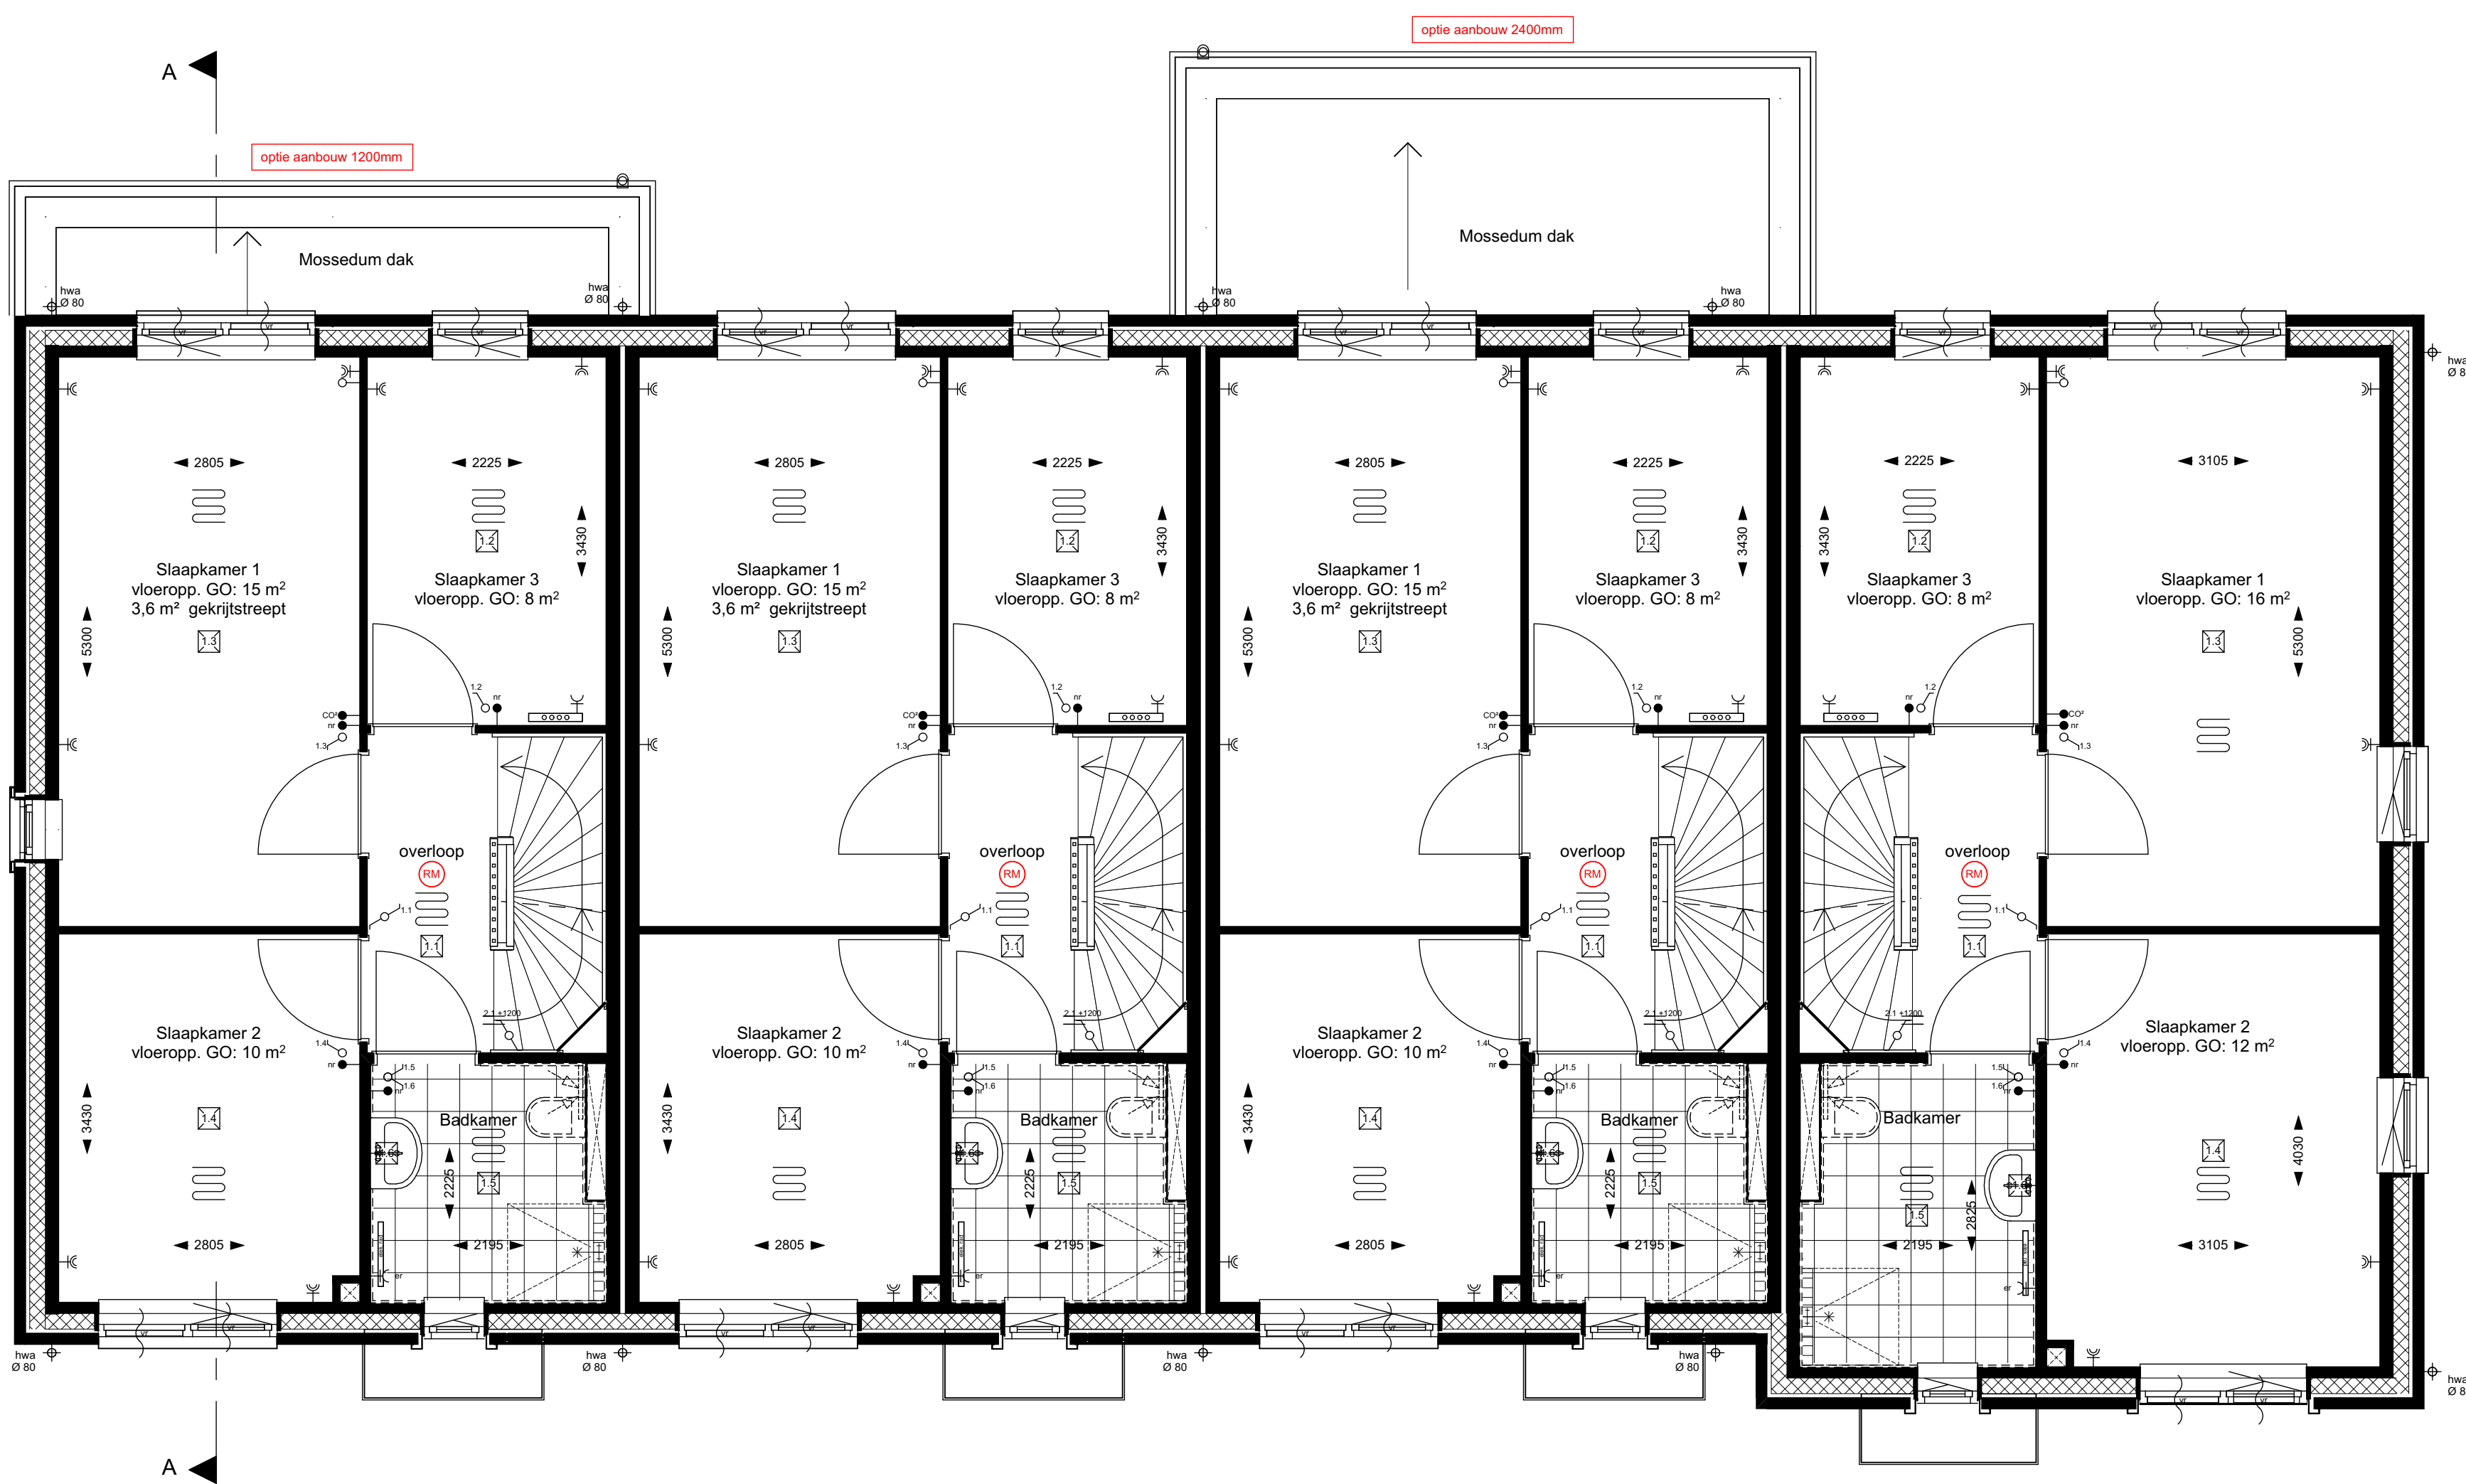


1e VERDIEPING

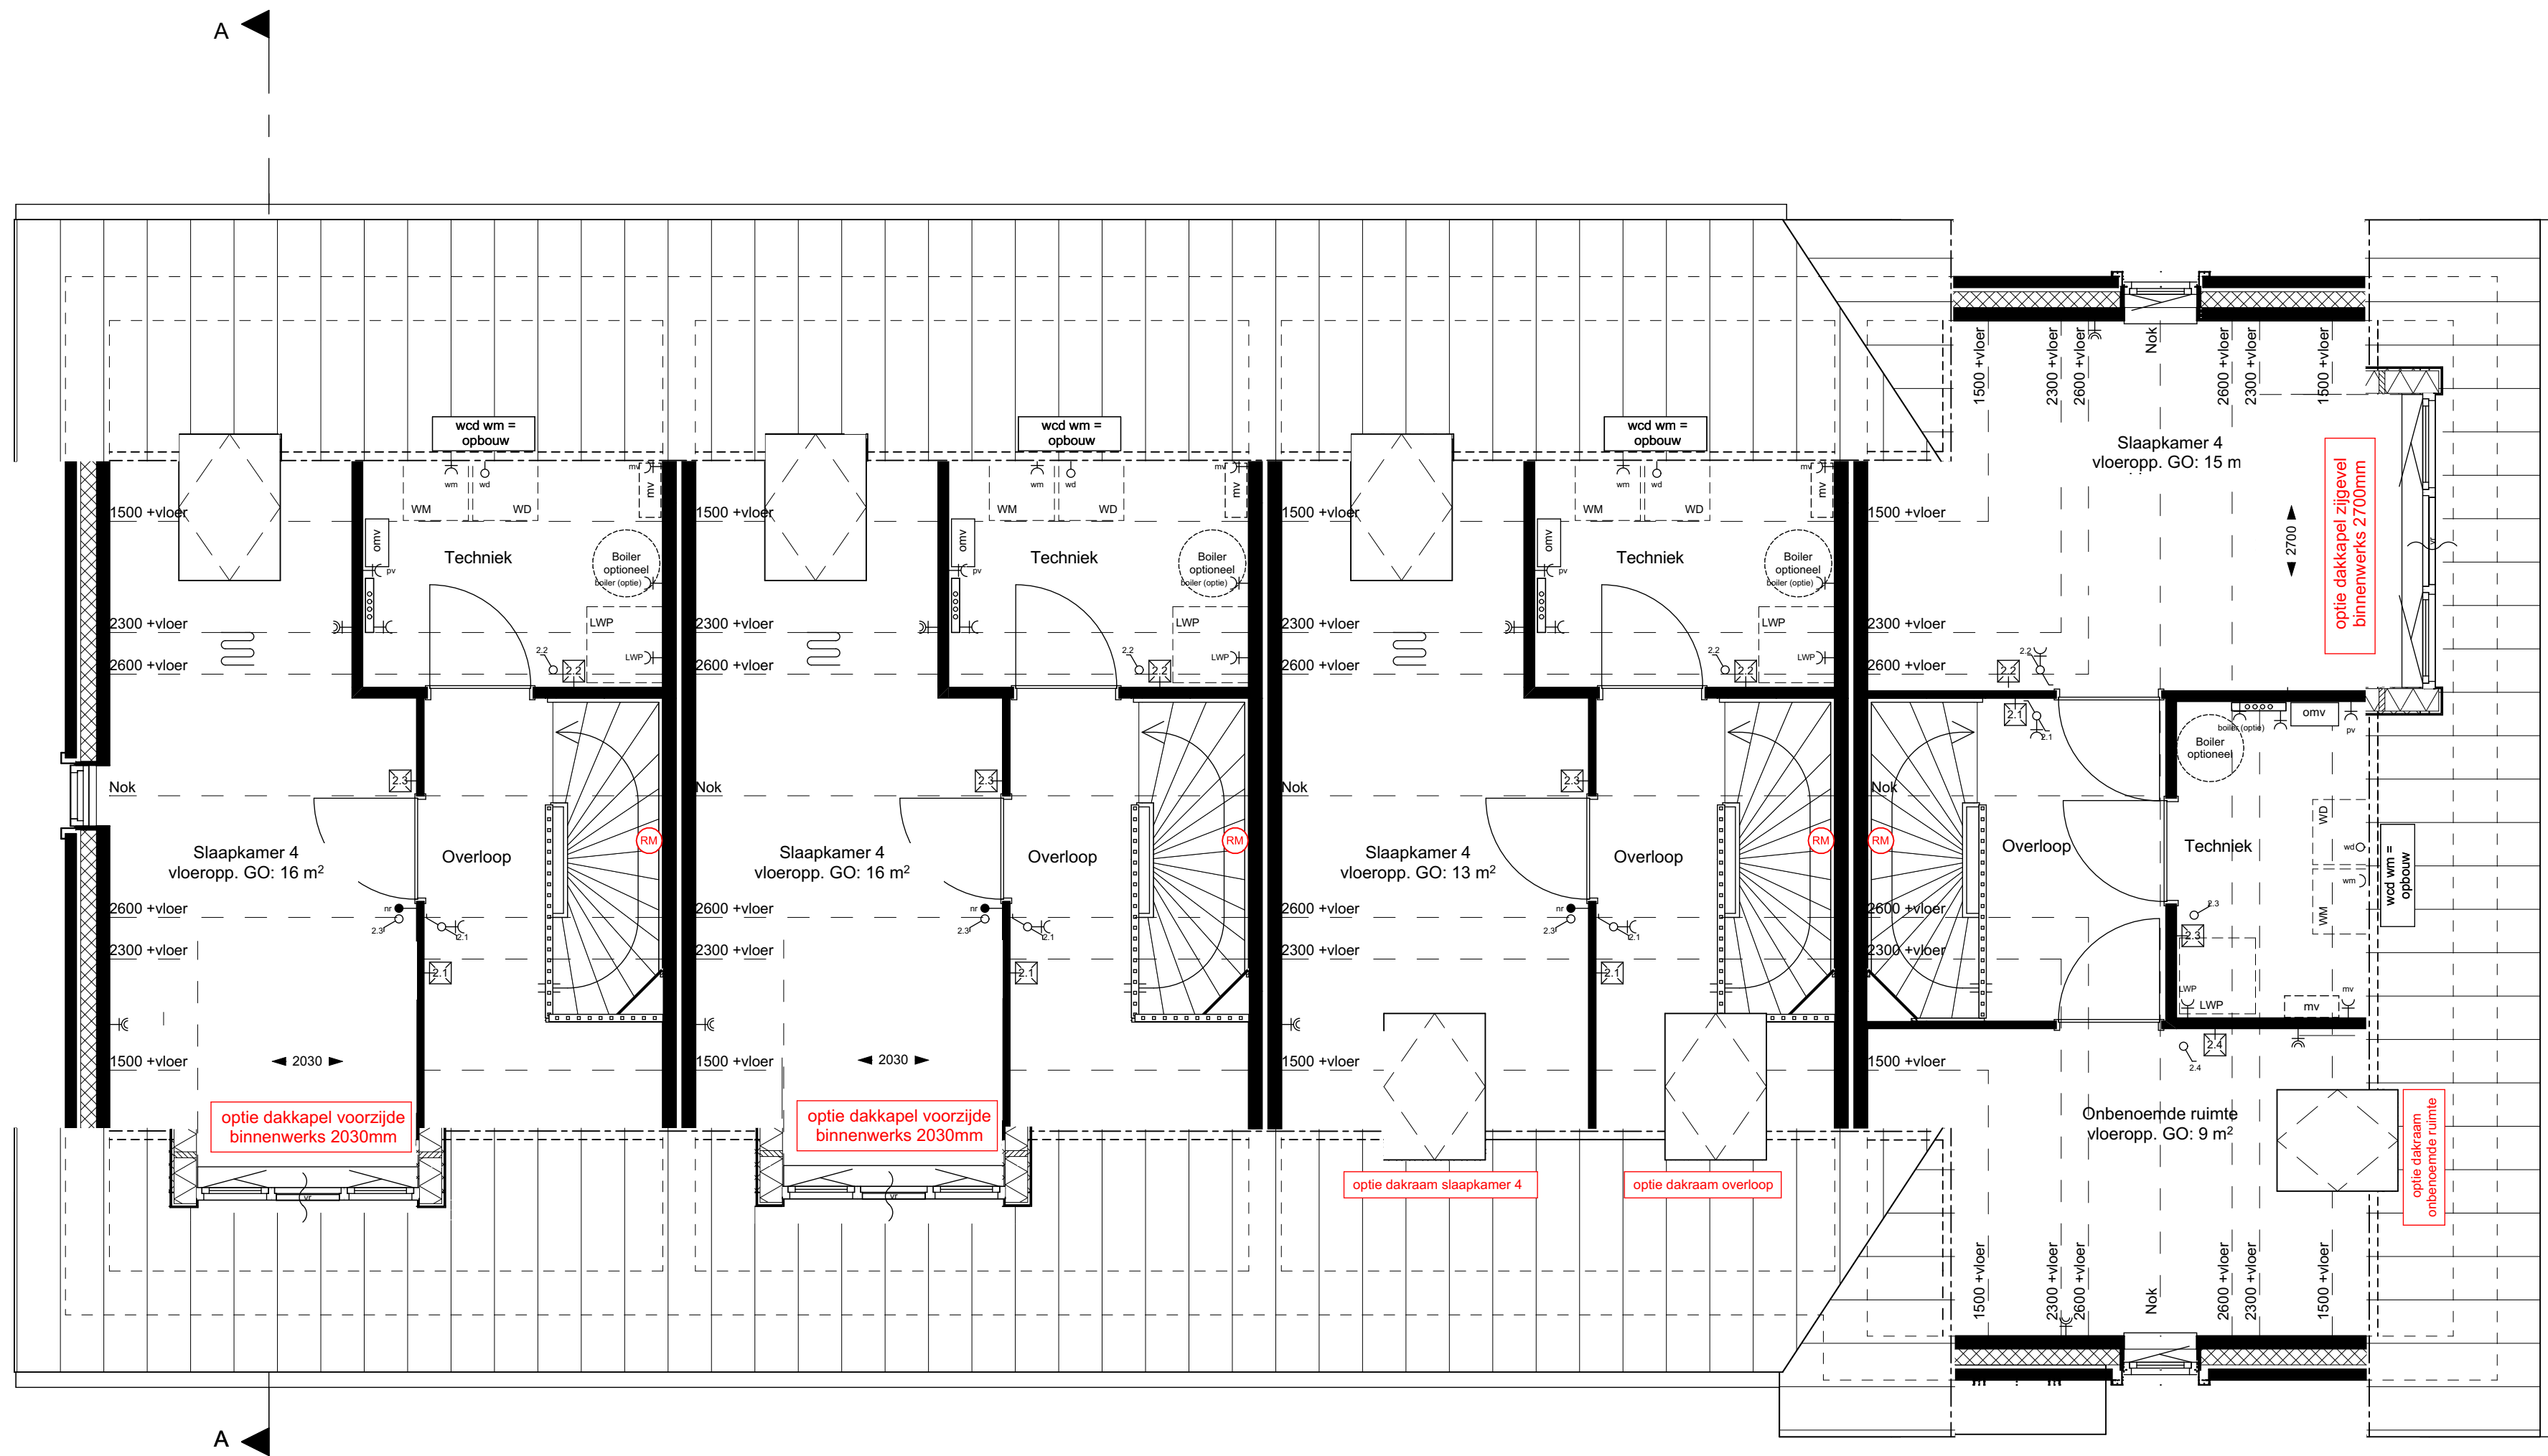

2e VERDIEPING

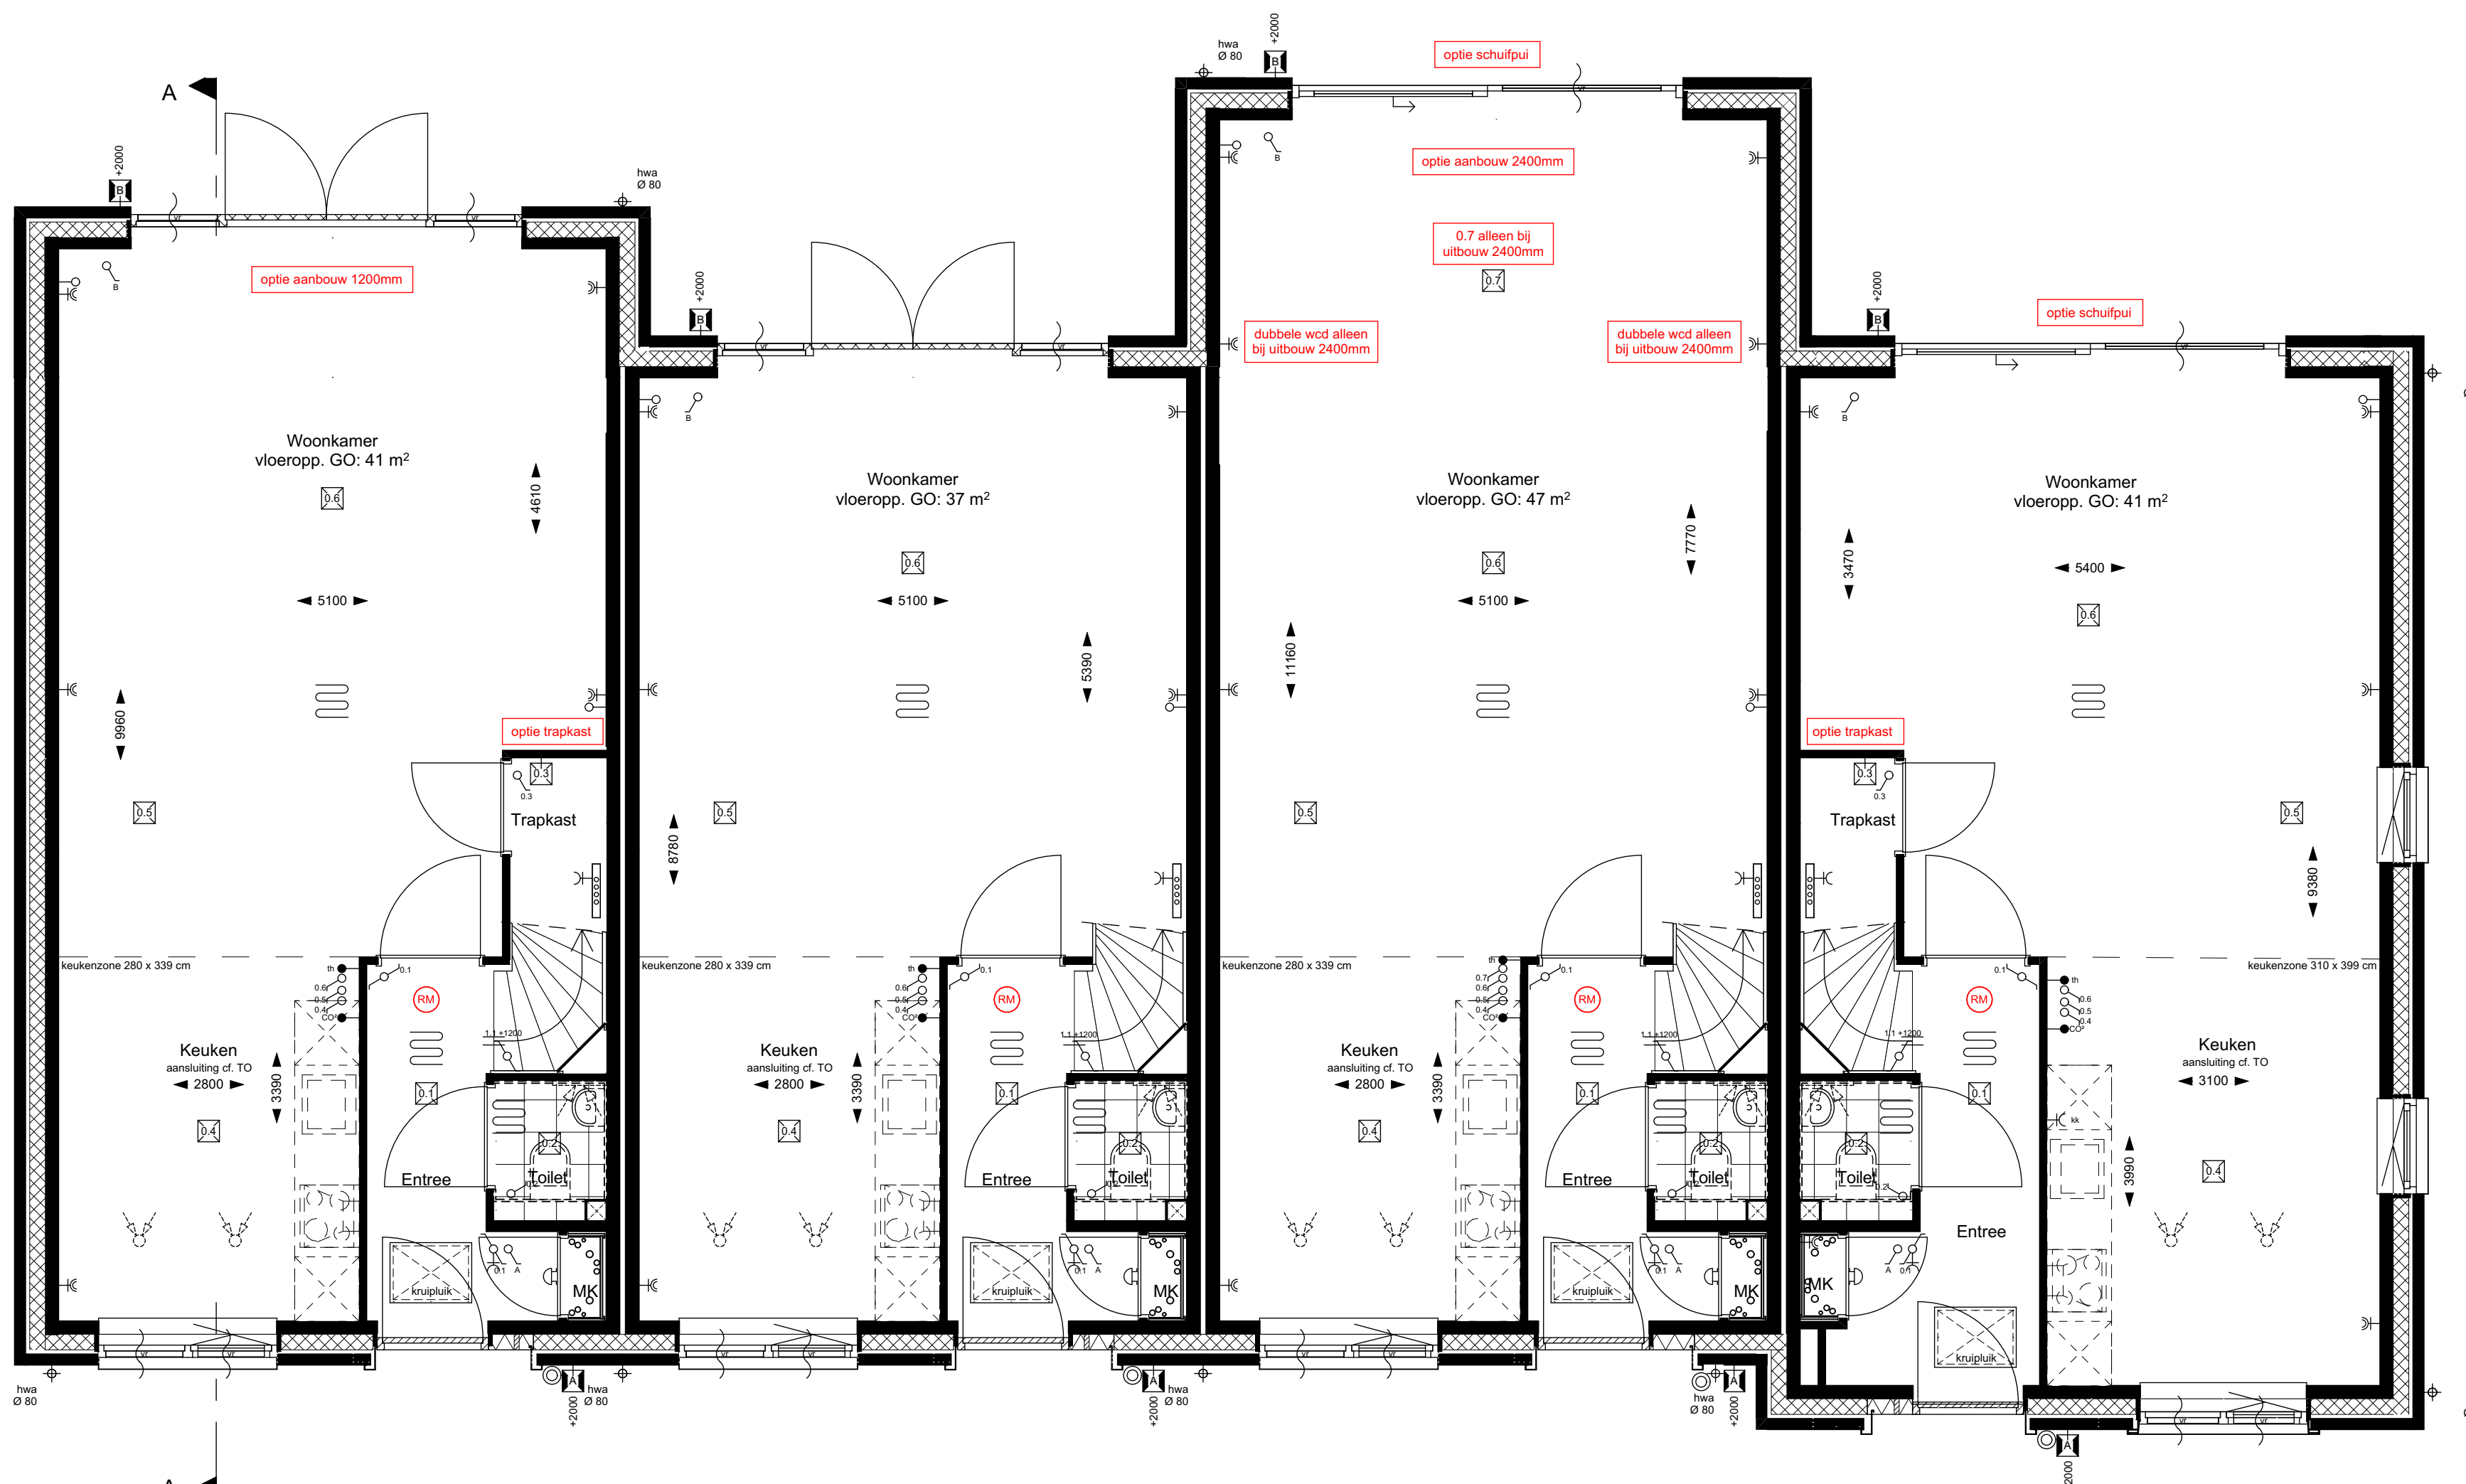

BEGANE GROND

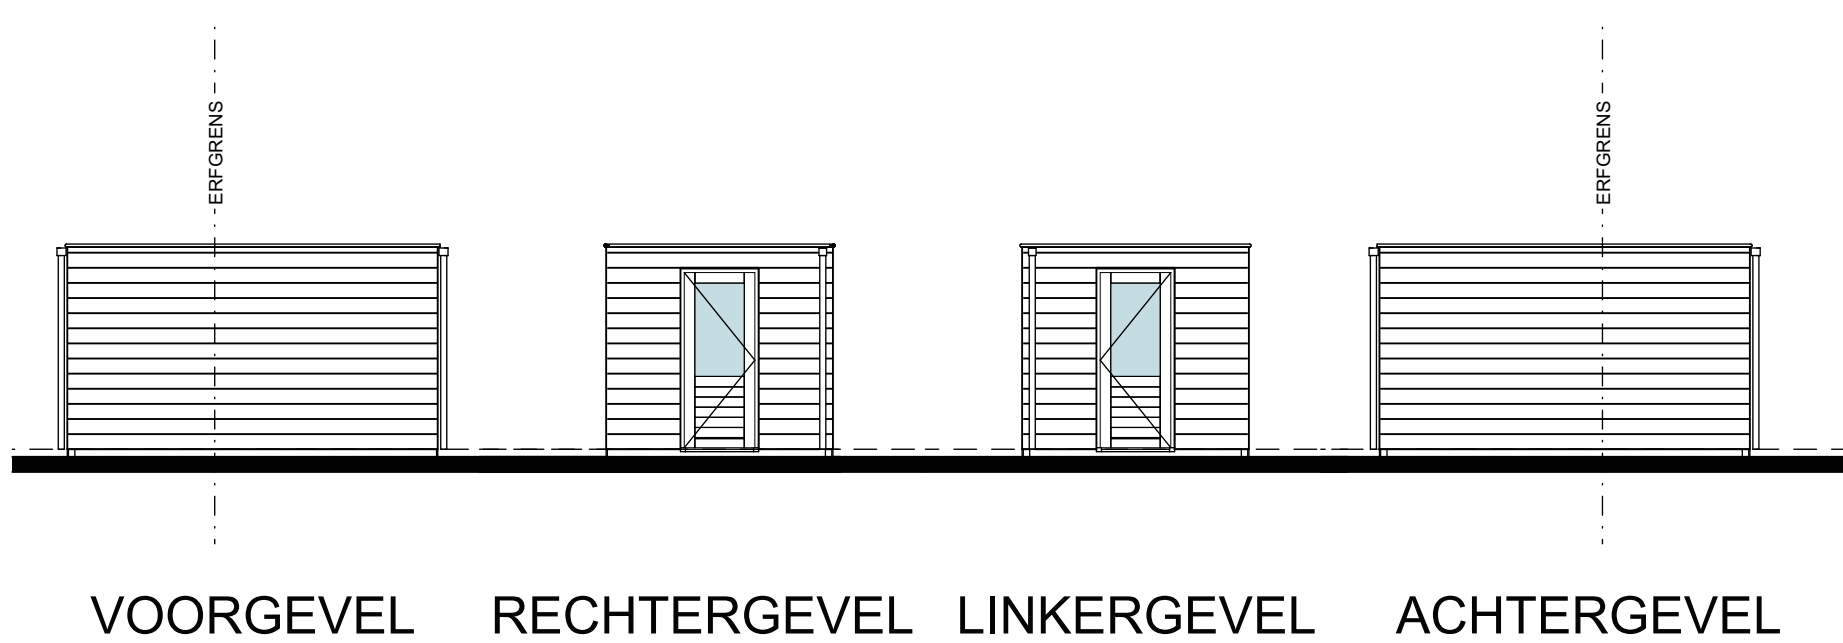


VOORGEVEL

RECHTERGEVEL


LINKERGEVEL

ACHTERGEVEL

0 1 2 3 4 5 m
schaalstrook 1:100

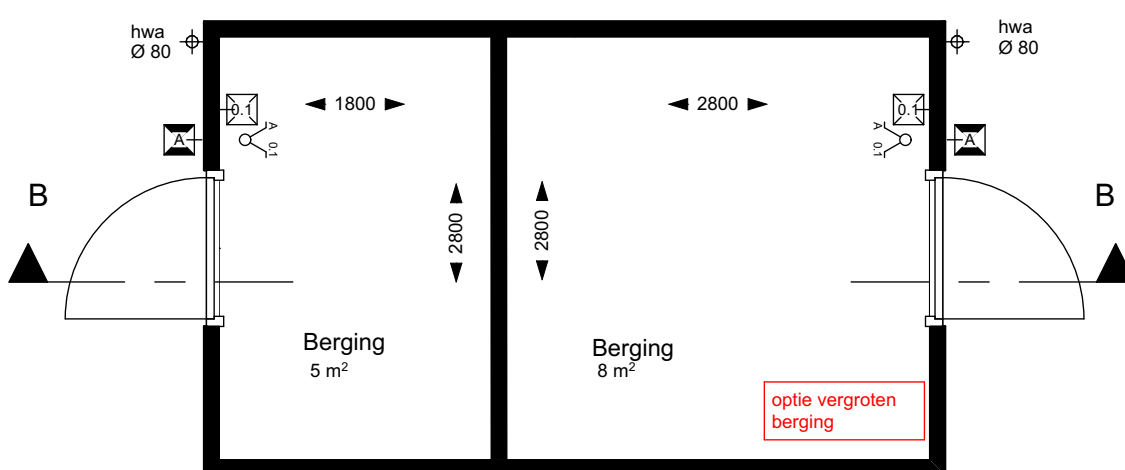


PLATTEGROND

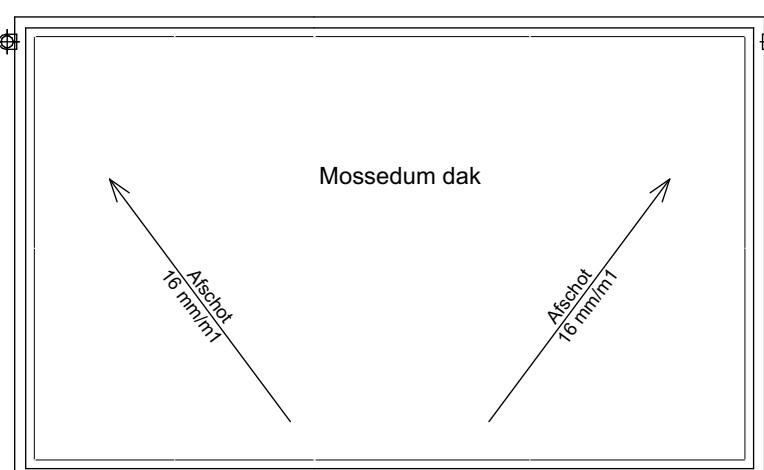

DAK

0 1 2 3 4 5 m
schaalstrook 1:50

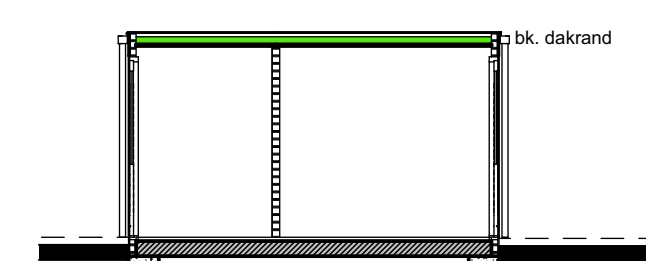

DOORSNEDE B-B

renvooi elektra

- elektra vlgp. NEN 1010
- wcd. 300v (ver. terzij anders aangegeven)
- schakelaar serie
- wandlichtpunt buiten
- wandlichtpunt binnen



De Wieken
Tholen

Zeeuwse ruimte, dorpse warmte

BLAD

VK-09o

PROJECT

Nieuwbouw De Wieken te Tholen

Plattegronden, gevels en doorsneden - Blok 09

OPTIES Bwnr 13 t/m 16

ONDERDEEL

Verkoop

DATUM

16-09-2025

SCHAAL

1:50/100

QUADRANT
architecten bna