




- Renvooi symbolen/afkortingen
- WM opstelplaats wasmachine
 - WD opstelplaats wasdroger
 - LWP lucht-water warmtepomp
 - verdelers vloerverwarming / idem centrale verwarming
 - ruimte voorzien van vloerverwarming
 - omvormer pv panelen
 - mechanische ventilatie unit
 - ruimte voorzien van afvoer ventil mechanische afvoer ventilatie
 - wand voorzien van afvoer ventil mechanische afvoer ventilatie
 - ventilatie rooster
 - elektrische radiator
 - meterkast
 - hemelwaterdoffier
 - natuurlijke ventilatie
 - dakdoorvoer

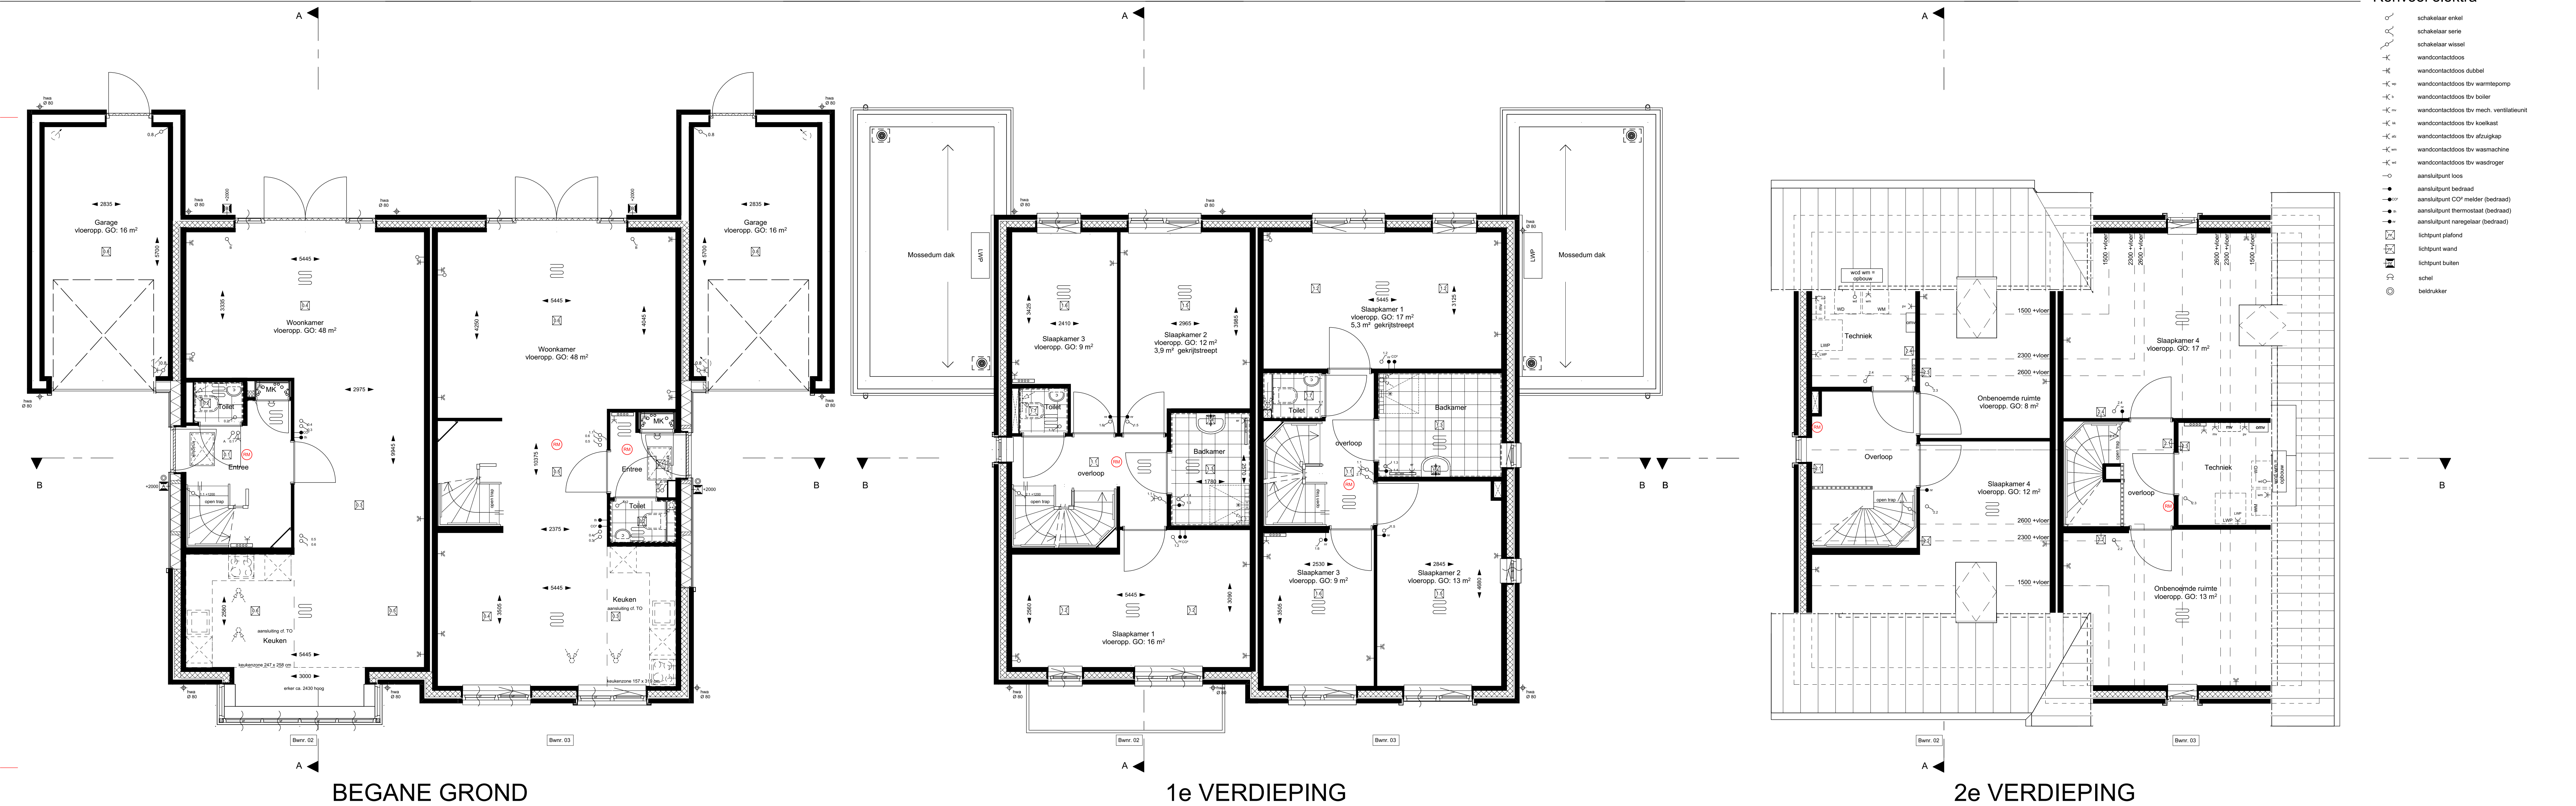

- Renvooi elektra
- schakelaar enkel
 - schakelaar serie
 - schakelaar wissel
 - wandcontactdoos
 - wandcontactdoos dubbel
 - wandcontactdoos tlv warmtepomp
 - wandcontactdoos tlv boiler
 - wandcontactdoos tlv mech. ventilateur
 - wandcontactdoos tlv koelkast
 - wandcontactdoos tlv afzuigkap
 - wandcontactdoos tlv wasmachine
 - wandcontactdoos tlv wasdroger
 - ansluitpunt tlv
 - ansluitpunt bedraad
 - ansluitpunt CDP meter (bedraad)
 - ansluitpunt thermostaat (bedraad)
 - ansluitpunt naregelbaar (bedraad)
 - lichtpunt plafond
 - lichtpunt wand
 - lichtpunt buiten
 - schel
 - bedrukker

0 1 2 3 4 5 m
schaalstrook 1:100

0 1 2 3 4 5 m
schaalstrook 1:50



Zeeuwse ruimte, dorpse warmte

BLAD
VK-02
PROJECT
Nieuwbouw De Wieken te Tholen
Plattegronden, gevels en doorsneden - Blok 02
Bwnr 02 & 03

ONDERDEEL
Verkoop

DATUM
16-09-2025

SCHAAL
1:50/100

QUADRANT
architecten bna