


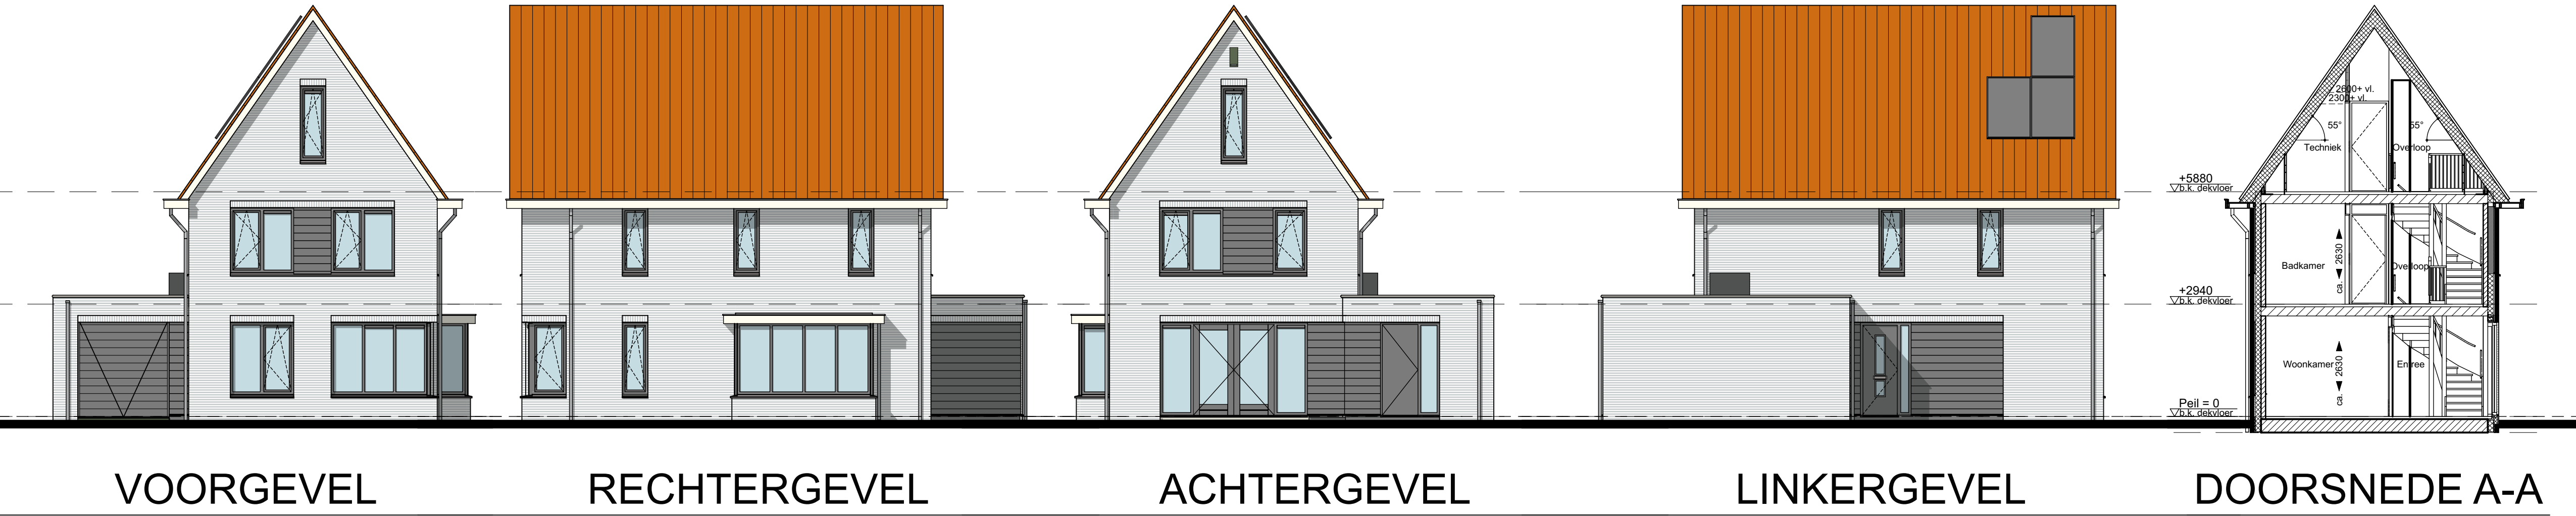

Renvooi symbolen/afkortingen


- wm opstelplaats wasmachine
- wd opstelplaats wasdroger
- LWP lucht-water warmtepomp
- verdelers vloerverwarming / idem centrale verwarming
- ruimte voorzien van vloerverwarming
- omv omvormer pv panelen
- mv mechanische ventilatie unit
- ruimte voorzien van afvoer ventiel mechanische afvoer ventilatie
- ventilatie rooster
- elektrische radiator
- meterkast
- hwa Ø 80 hemelwaterafvoer
- natuurlijke ventilatie
- dakdoorvoer

0 1 2 3 4 5 m


schaalstroom 1:100

0 1 2 3 4 5 m


schaalstroom 1:50

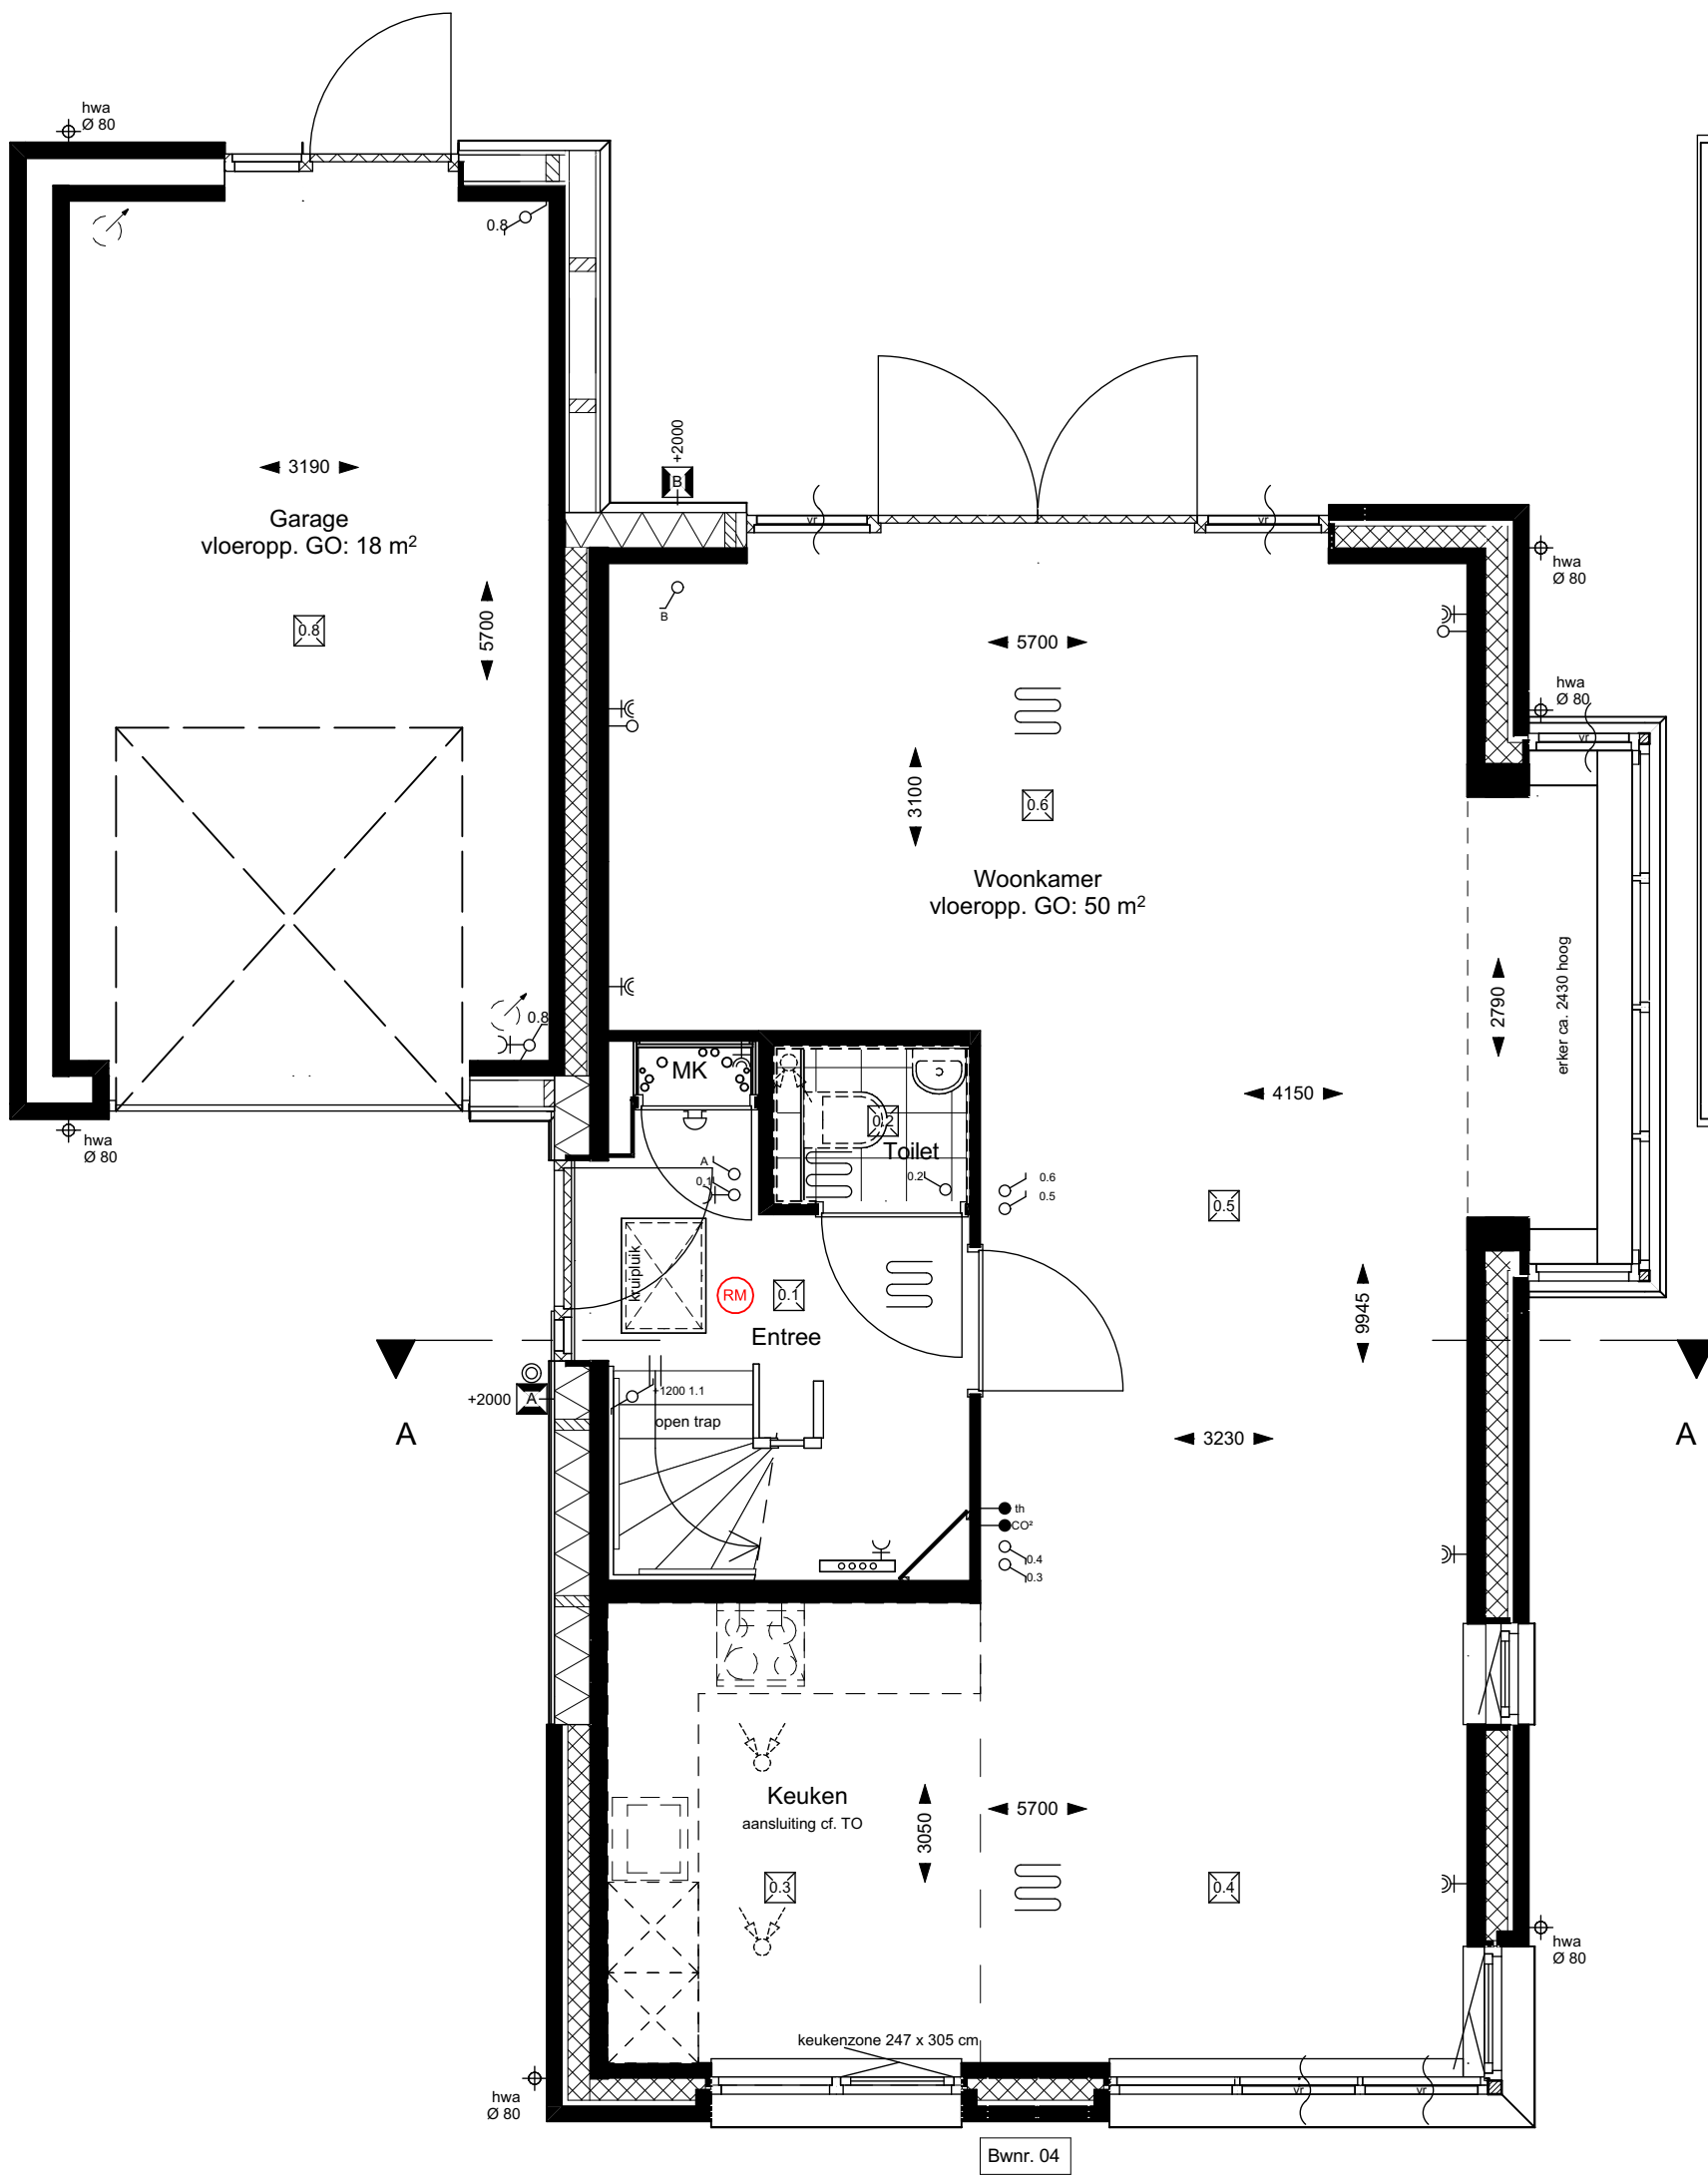

BEGANE GROND

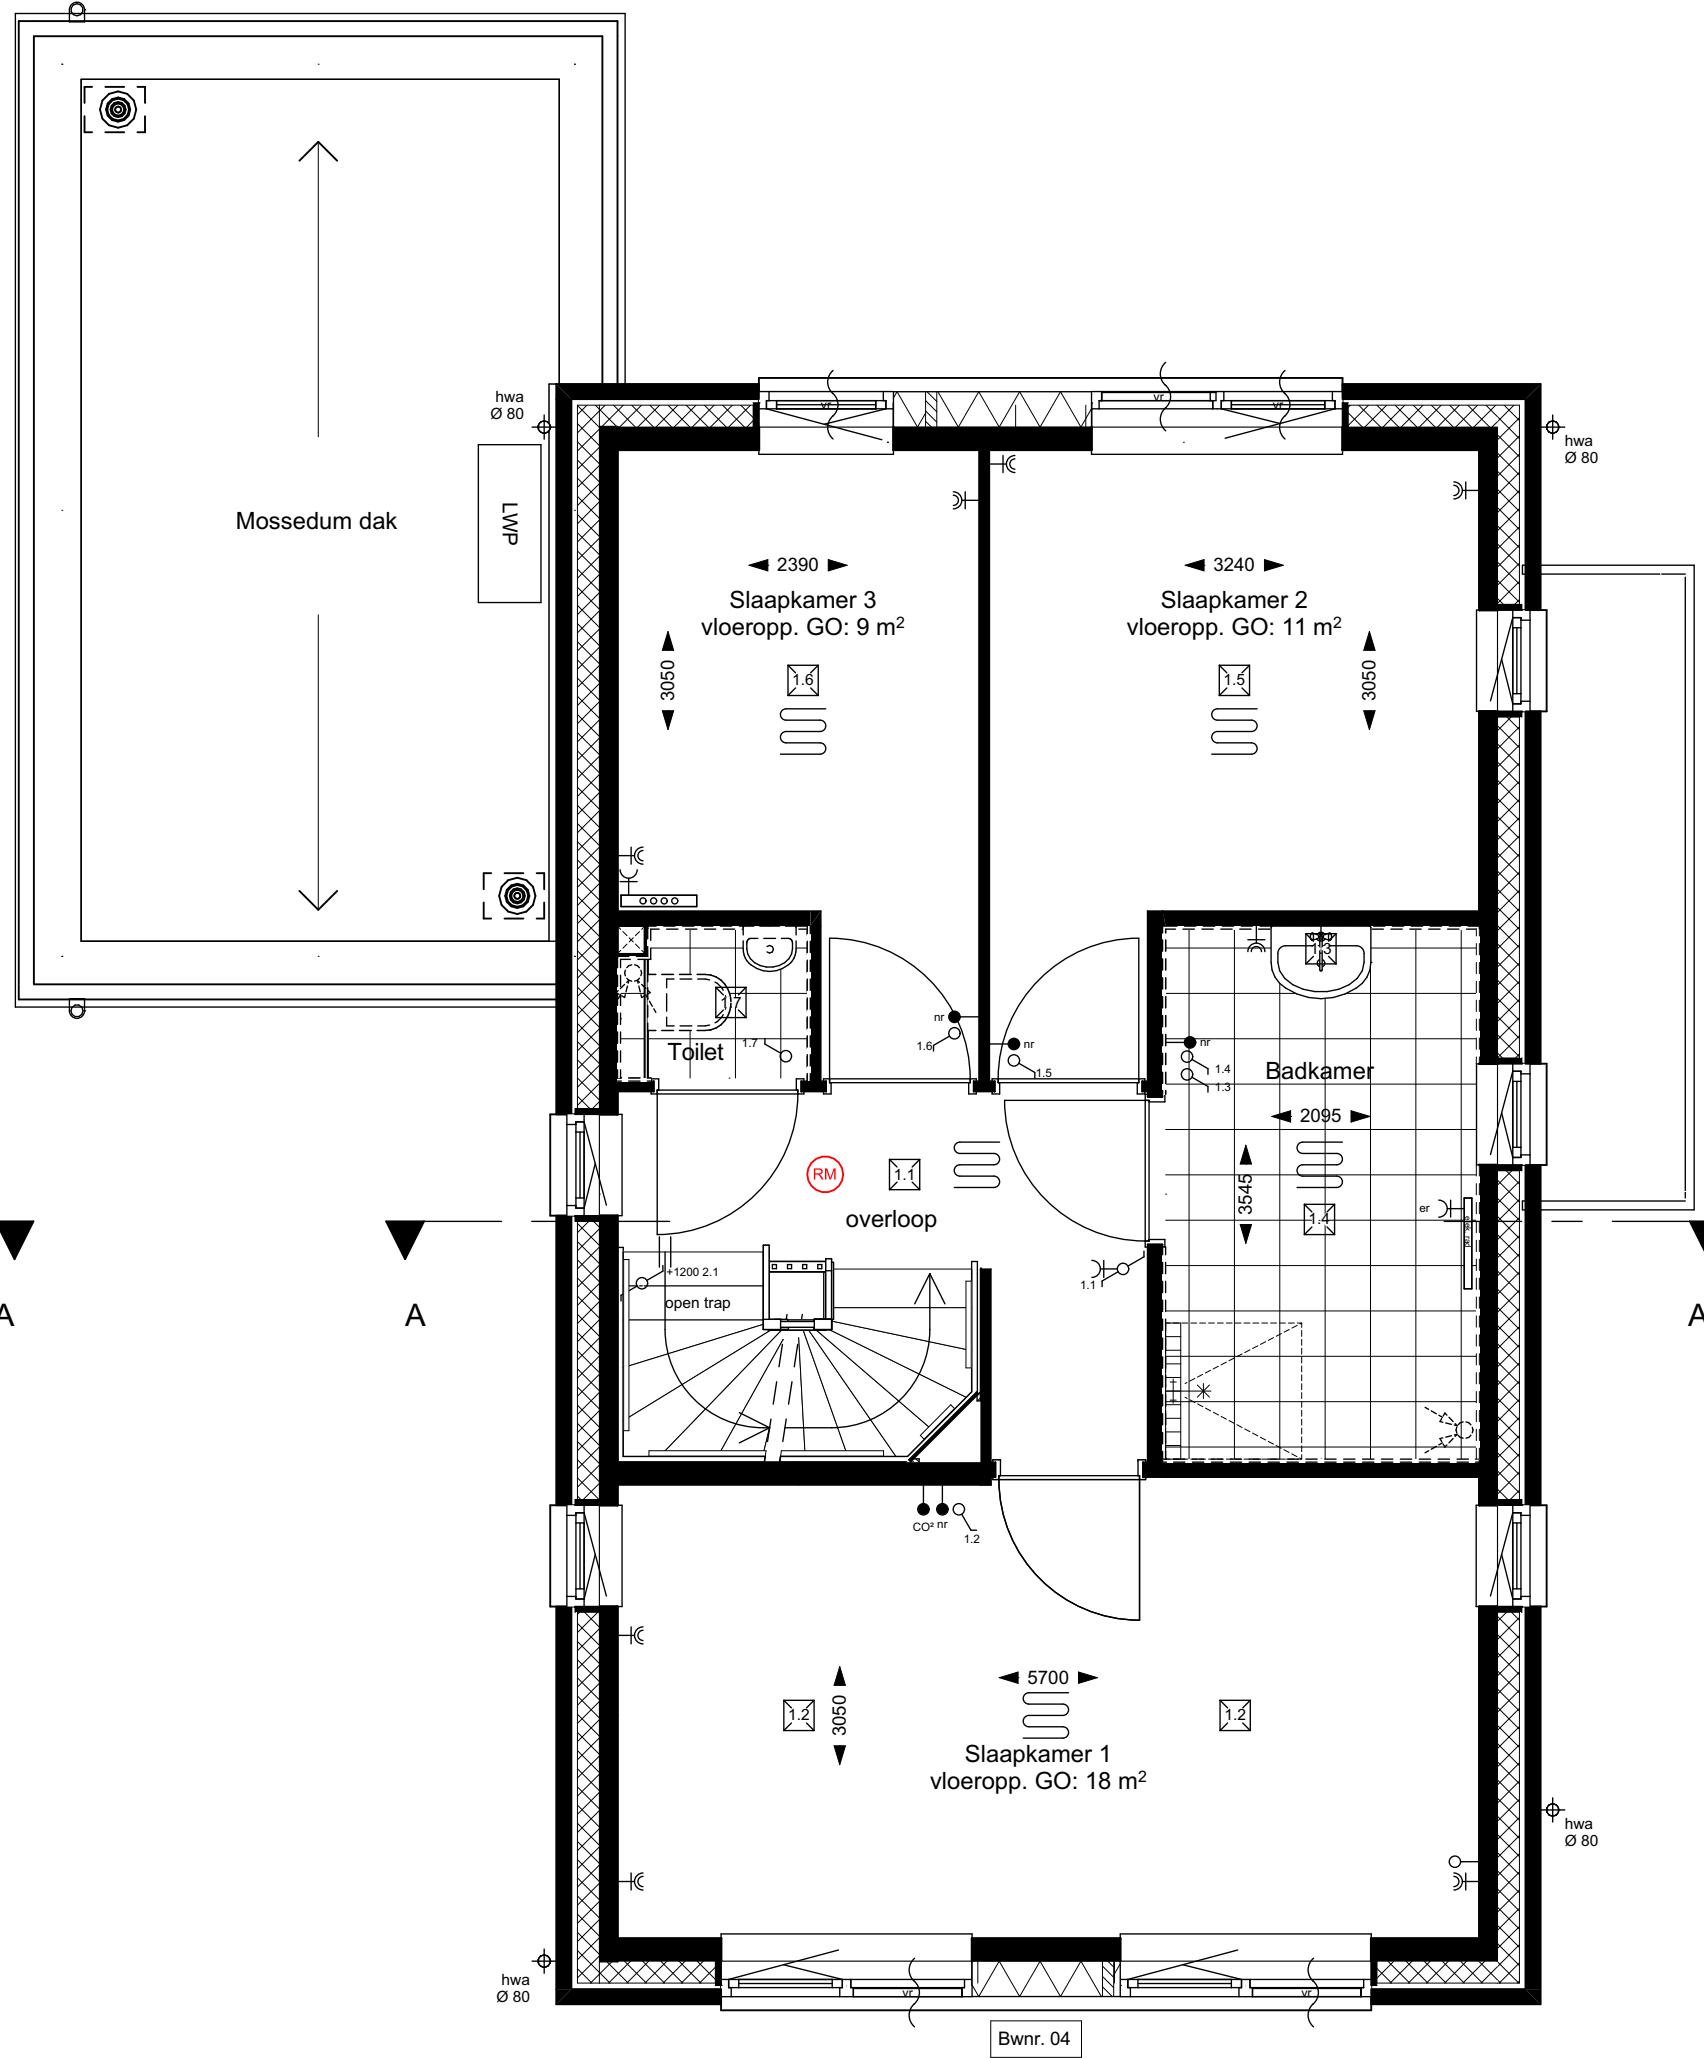

1e VERDIEPING

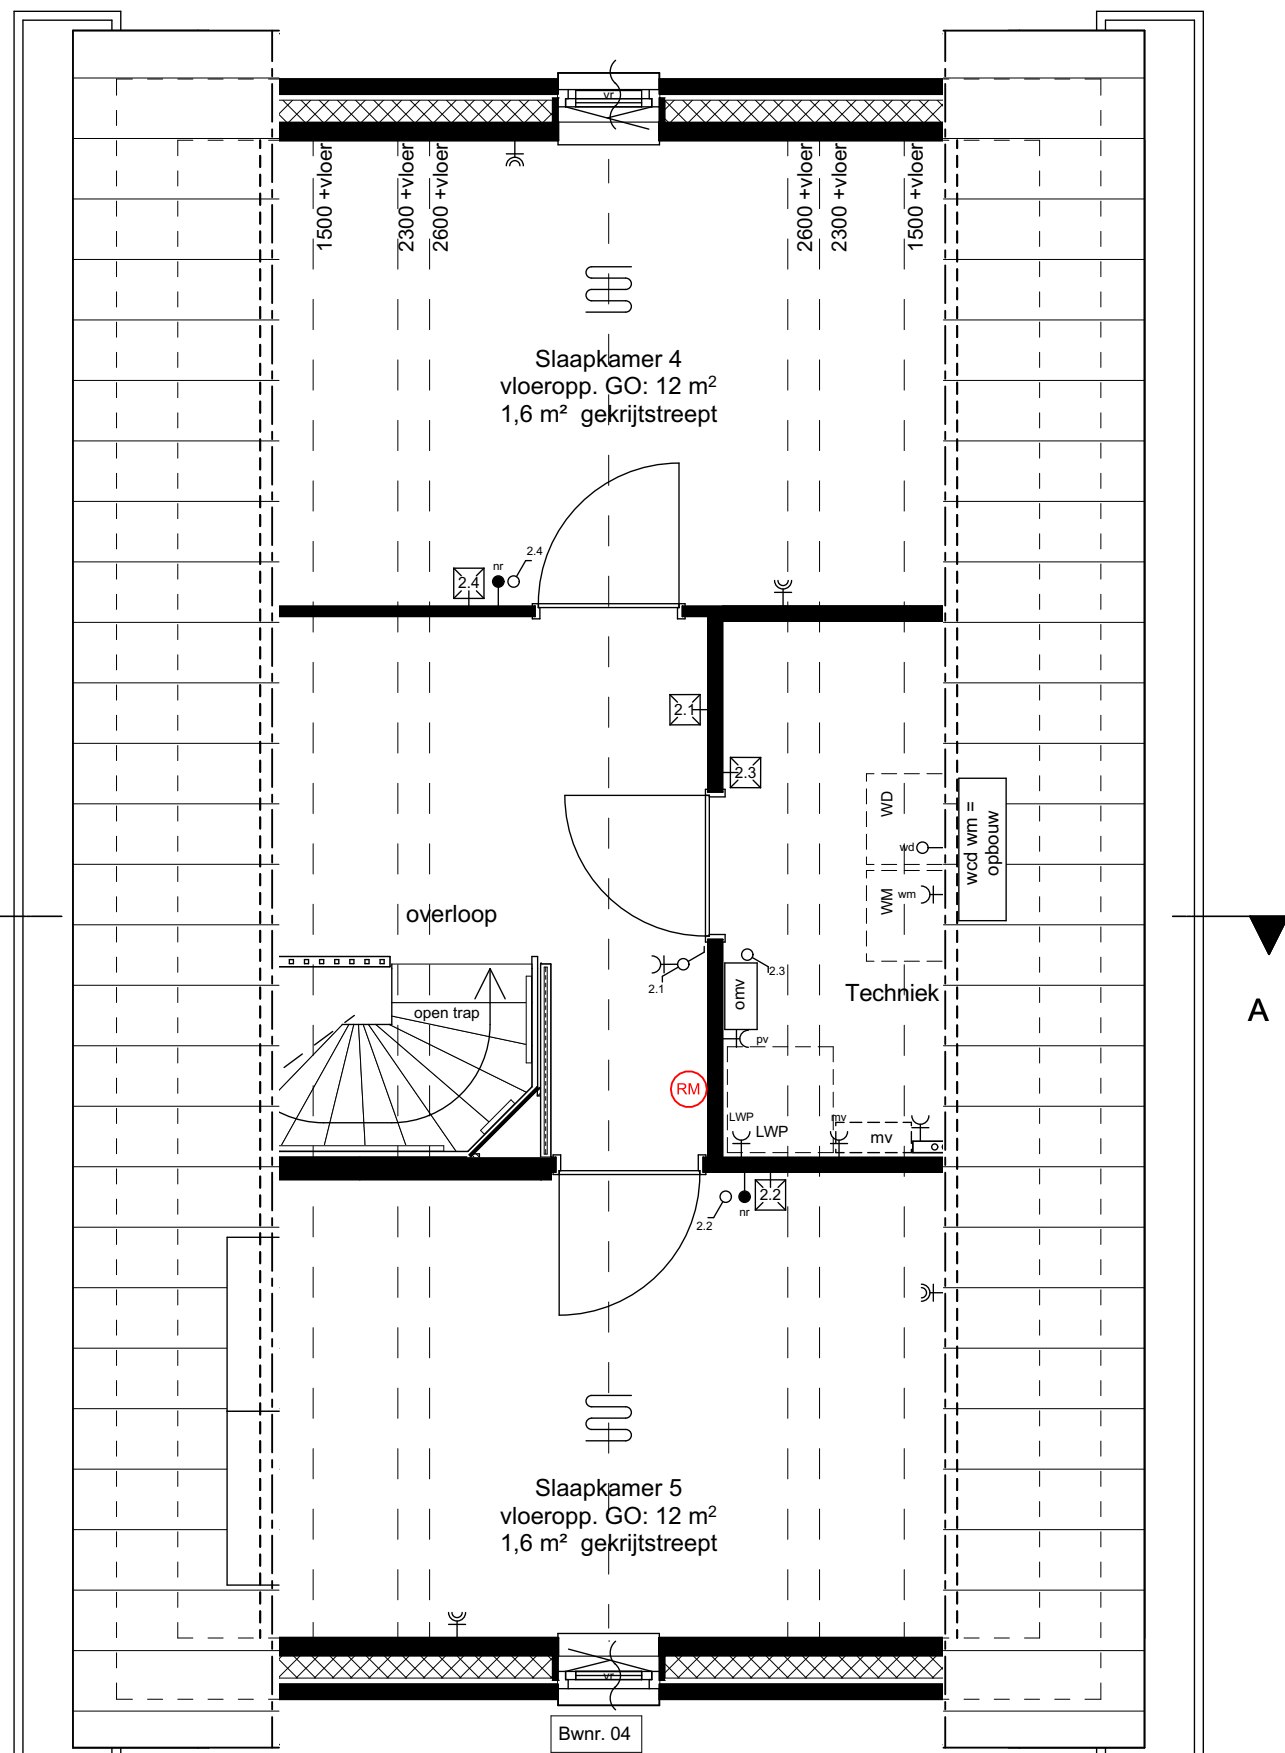

2e VERDIEPING

Renvooi elektra

- schakelaar enkel
- schakelaar serie
- schakelaar wissel
- wandcontactdoos
- wandcontactdoos dubbel
- wandcontactdoos tbv warmtepomp
- wandcontactdoos tbv boiler
- wandcontactdoos tbv mech. ventilatieunit
- wandcontactdoos tbv koelkast
- wandcontactdoos tbv afzuigkap
- wandcontactdoos tbv wasmachine
- wandcontactdoos tbv wasdroger
- aansluitpunt loes
- aansluitpunt bedraad
- aansluitpunt CO² melder (bedraad)
- aansluitpunt thermostaat (bedraad)
- aansluitpunt naregelaar (bedraad)
- lichtpunt plafond
- lichtpunt wand
- lichtpunt buiten
- schel
- bedrukker



De Wieken
Tholen

Zeeuwse ruimte, dorpse warmte

BLAD
VK-03

PROJECT
Nieuwbouw De Wieken te Tholen

Plattegronden, gevels en doorsneden Blok 03
Bwnr 04

ONDERDEEL
Verkoop

DATUM
16-09-2025

SCHAAL
1:50/100

QUADRANT
architecten bna