




VOORGEVEL RECHTERGEVEL ACHTERGEVEL LINKERGEVEL DOORSNEDE A-A

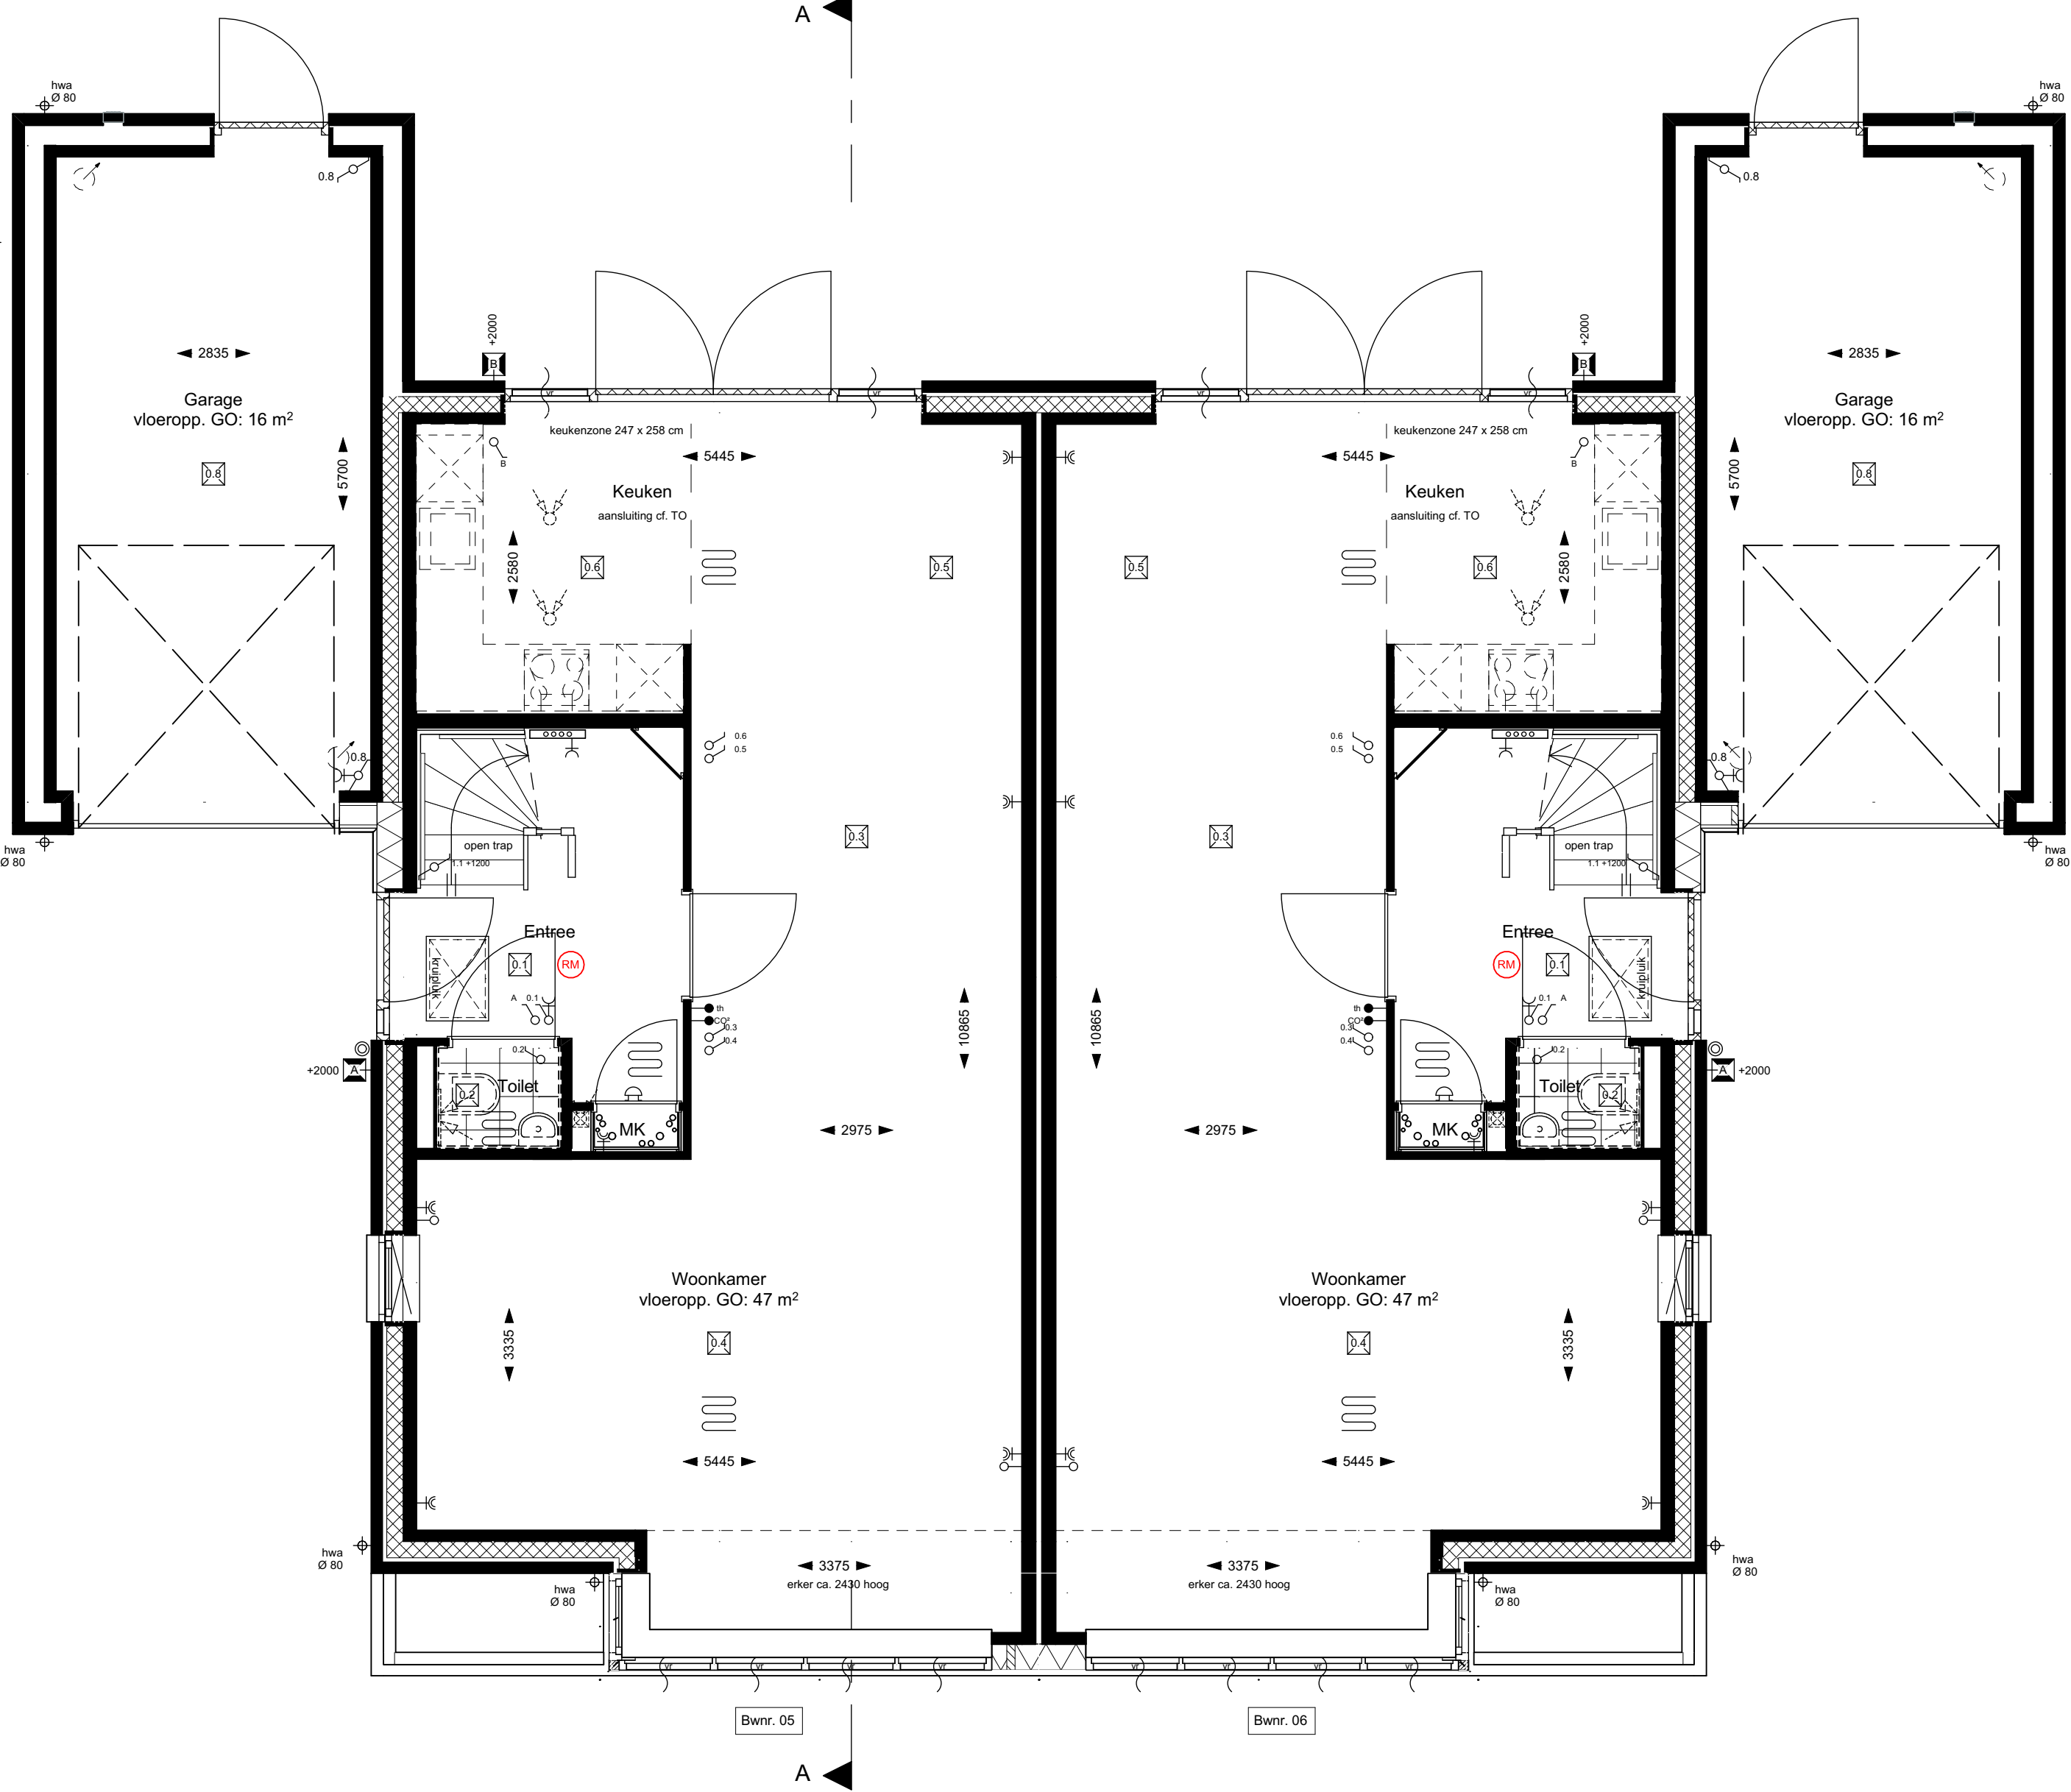

BEGANE GROND

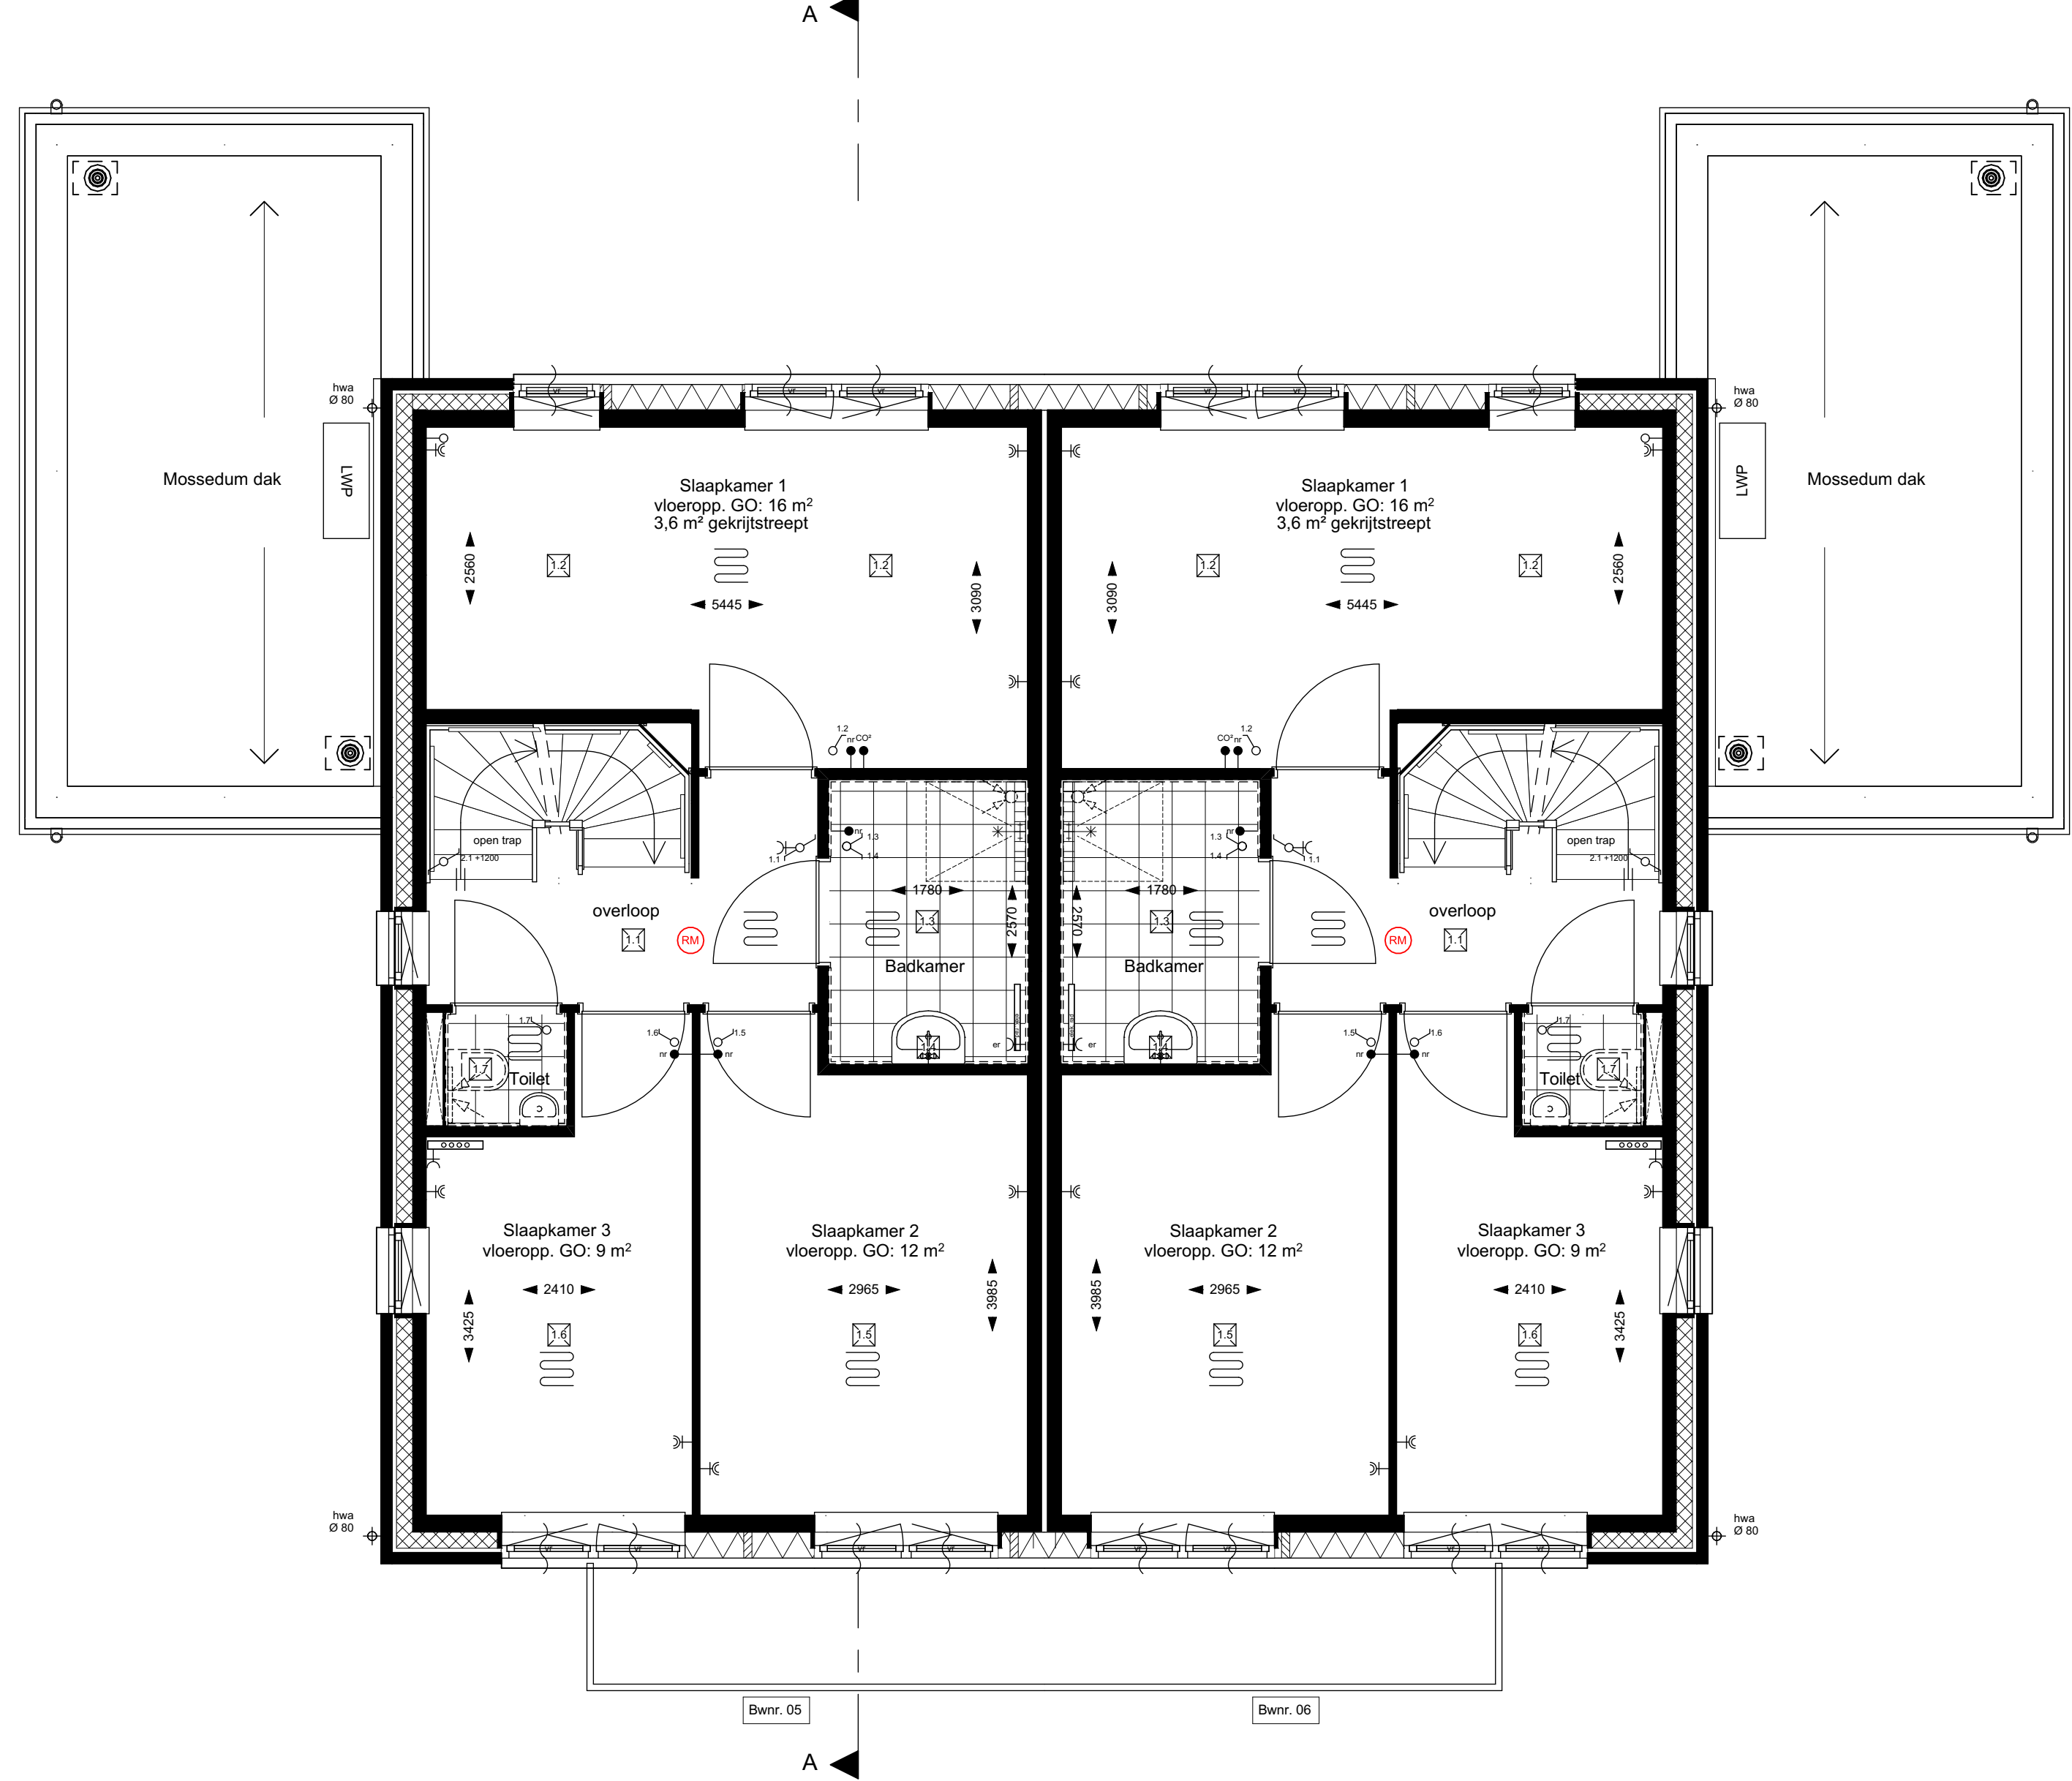

1e VERDIEPING

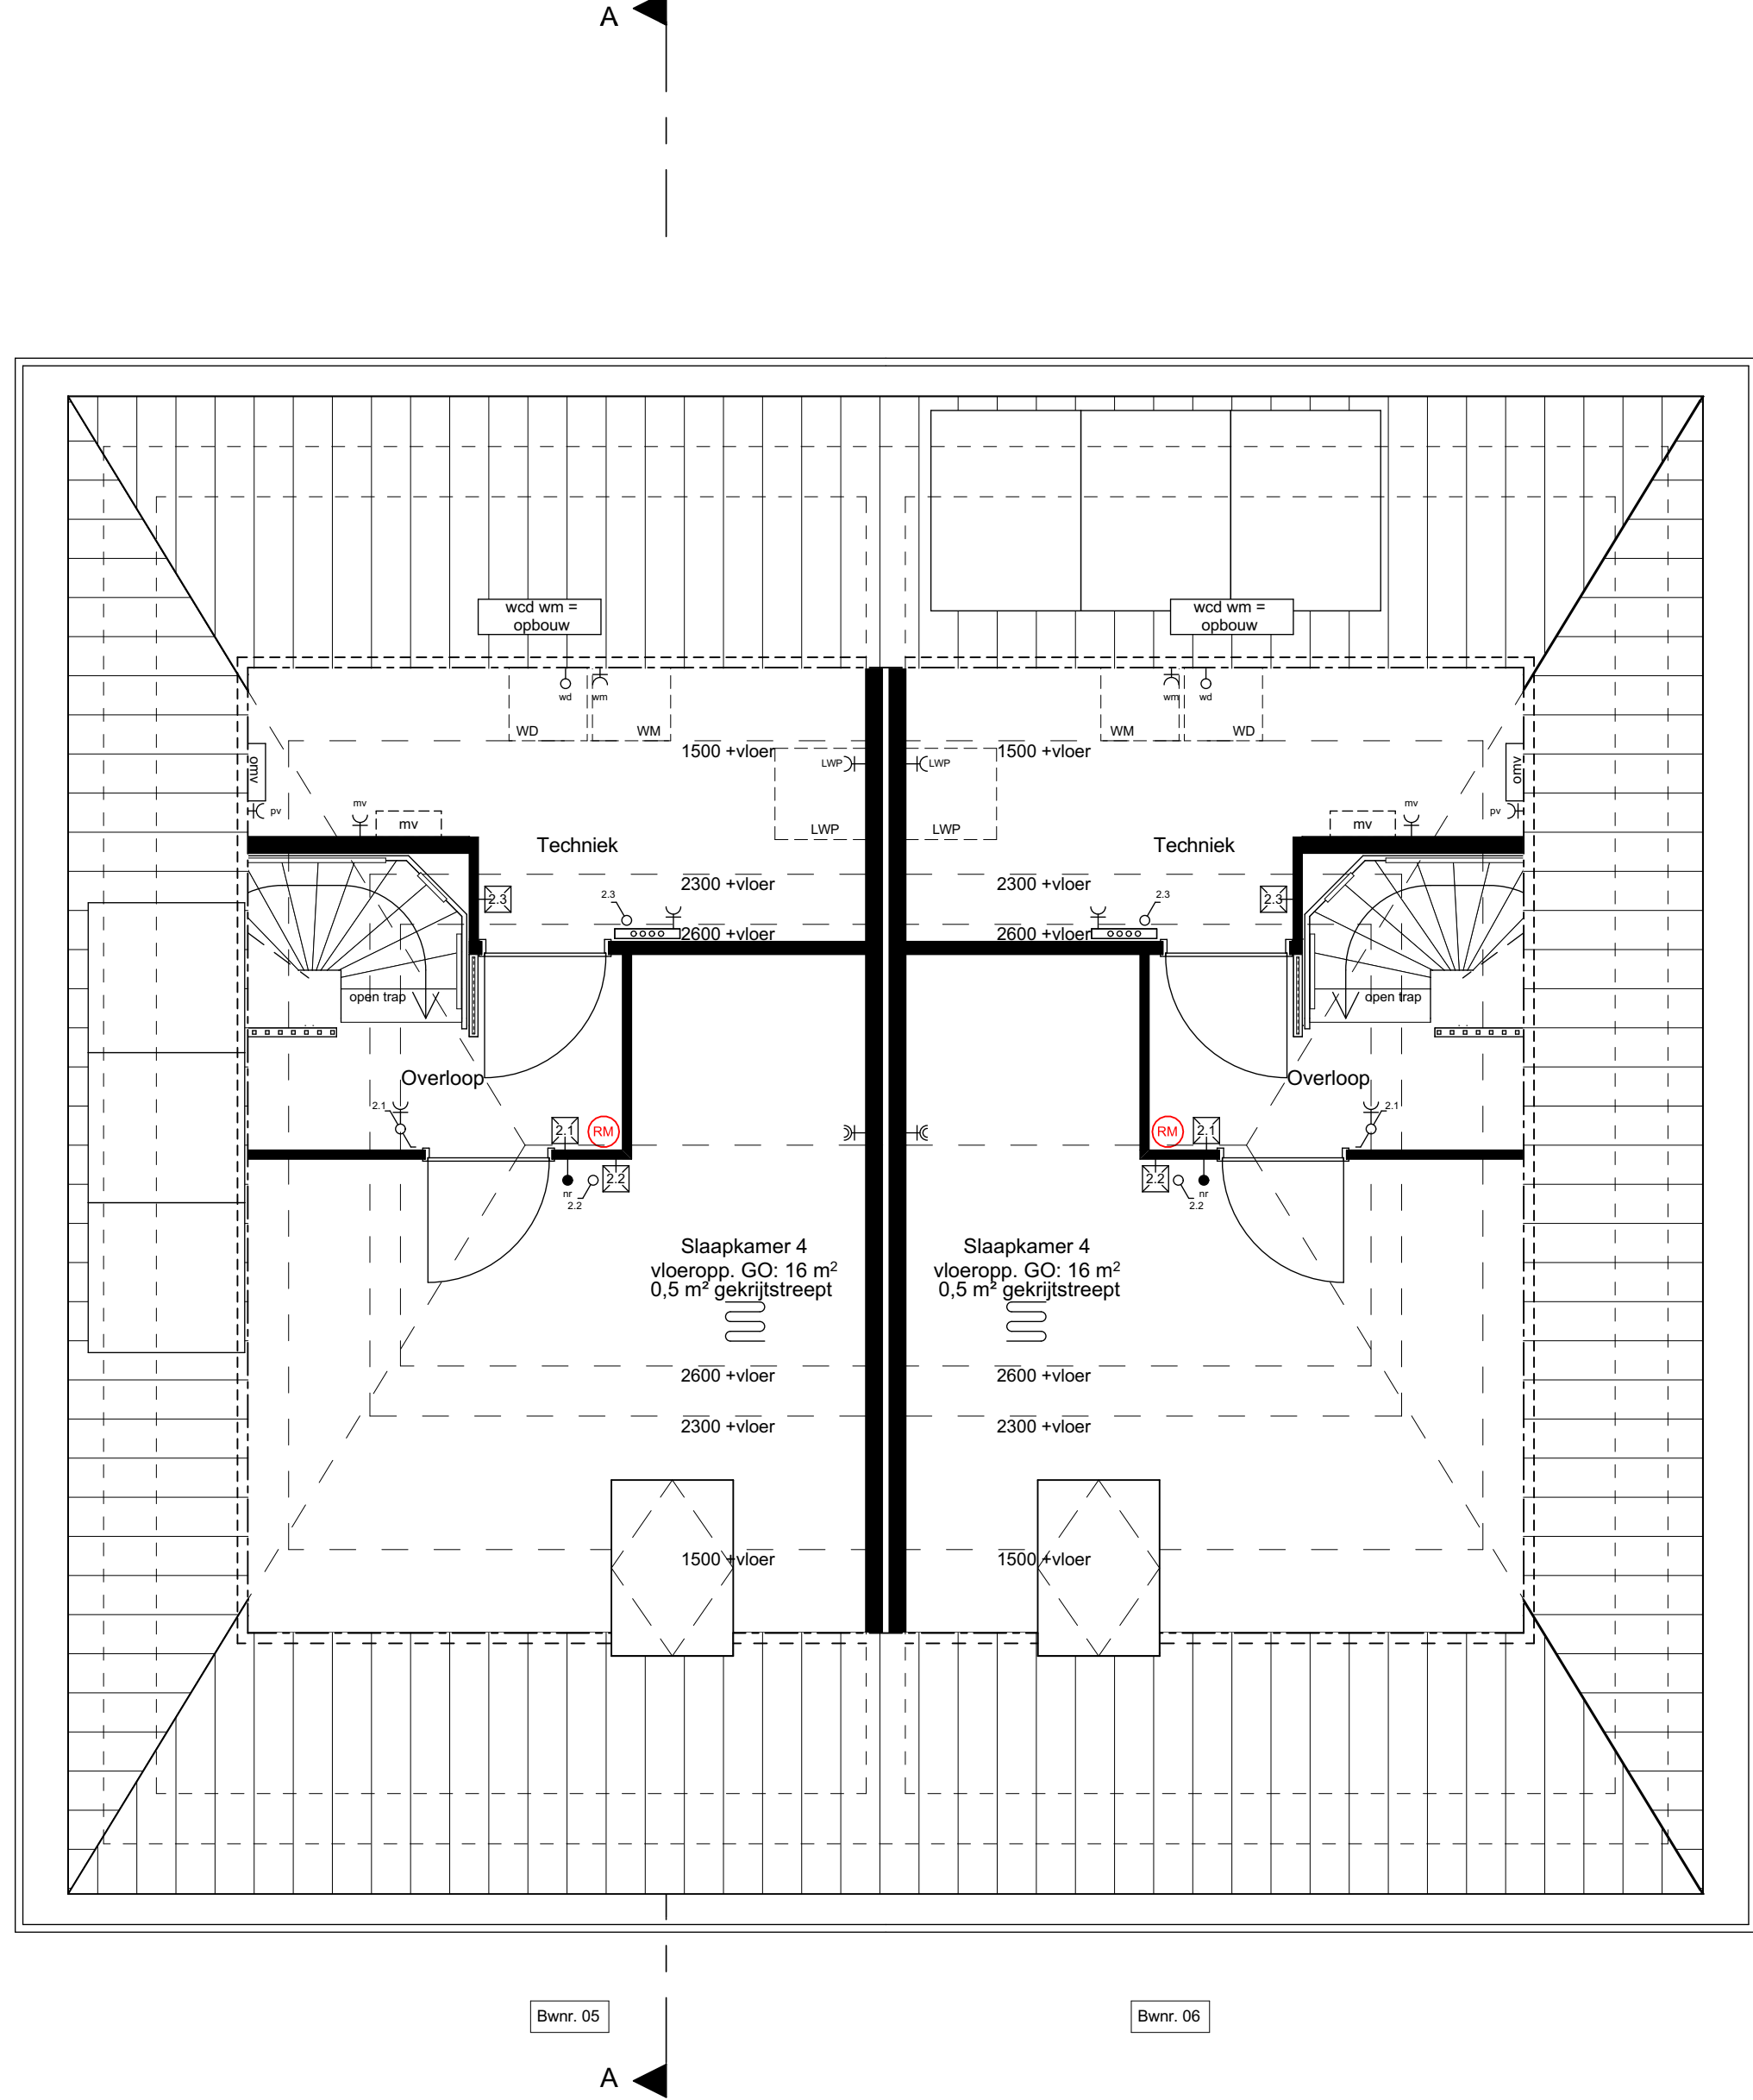


2e VERDIEPING

Renvooi symbolen/afkortingen

- wm opstelplaats wasmachine
- wd opstelplaats wasdroger
- LWP lucht-water warmtepomp
- verdelers vloerverwarming / idem centrale verwarming
- ruimte voorzien van vloerverwarming
- omvormer pv panelen
- mechanische ventilatie unit
- ruimte voorzien van afvoer ventil mechanische afvoer ventilatie
- wand voorzien van afvoer ventil mechanische afvoer ventilatie
- ventilatie rooster
- elektrische radiator
- metalkast
- hemelwaterafvoer
- natuurlijke ventilatie
- dakdoorvoer

Renvooi elektra

- schakelaar enkel
- schakelaar reeks
- schakelaar vierpol
- wandcontactdoos
- wandcontactdoos dubbel
- wandcontactdoos tvv warmtepomp
- wandcontactdoos tvv mech. ventilatieunit
- wandcontactdoos tvv koelkast
- wandcontactdoos tvv afzuigkap
- wandcontactdoos tvv wasmachine
- wandcontactdoos tvv wasdroger
- aansluitpunt los
- aansluitpunt bedraad
- aansluitpunt CO2 melder (bedraad)
- aansluitpunt thermostaat (bedraad)
- aansluitpunt naverwarm (bedraad)
- lichtpunt plafond
- lichtpunt wand
- lichtpunt buiten
- schel
- bedrukker

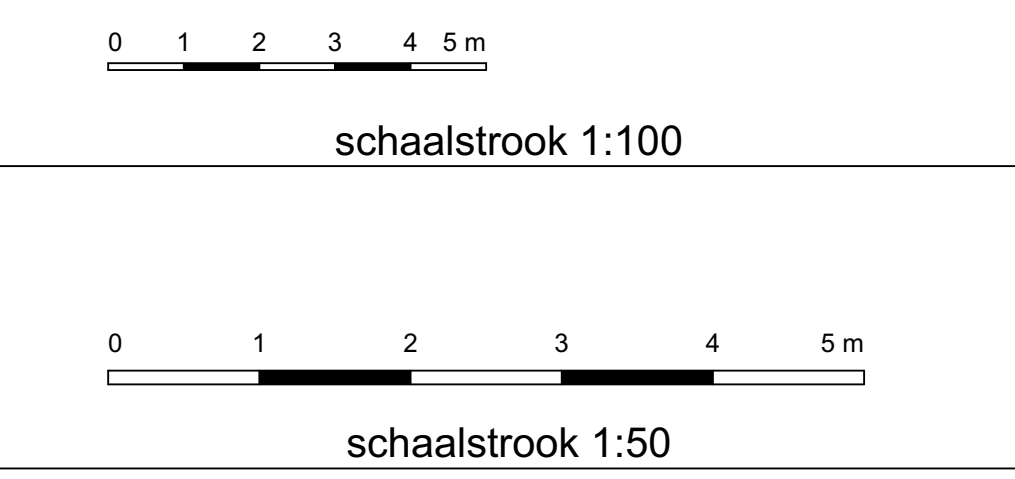

Zeeuwse ruimte, dorpse warmte

BLAD
VK-04
PROJECT
Nieuwbouw De Wieken te Tholen
Plattegronden, gevels en doorsneden - Blok 04
Bwnr 05 & 06

ONDERDEEL
Verkoop

DATUM
16-09-2025

SCHAAL
1:50/100

QUADRANT
architecten bna