
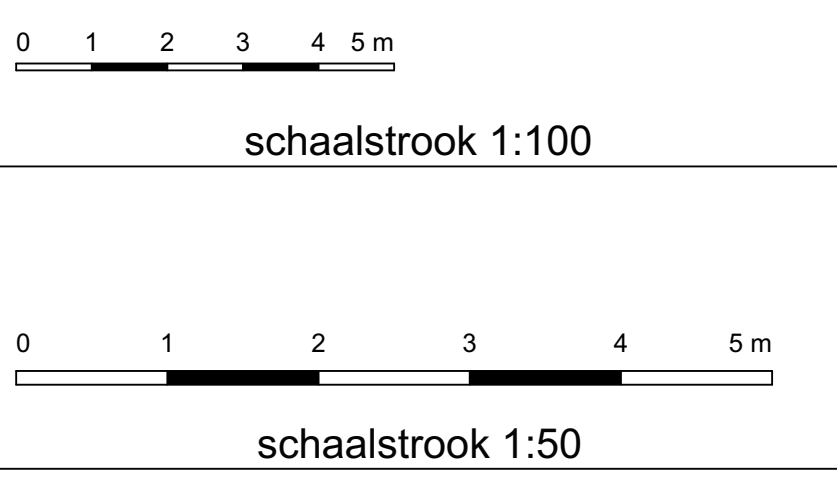


Renvooi symbolen/afkortingen

- wm opstelplaats wasmachine
- wd opstelplaats wasdroger
- LWP lucht-water warmtepomp
- verdel. vloerverwarming / idem centrale verwarming
- ruimte voorzien van vloerverwarming
- omvormer pv panelen
- mechanische ventilatie unit
- ruimte voorzien van afvoer ventiel mechanische afvoer ventilatie
- wand voorzien van afvoer ventiel mechanische afvoer ventilatie
- ventilatie rooster
- elektrische radiator
- metalen kast
- hemelwaterafvoer
- natuurlijke ventilatie
- dakdoorvoer

Renvooi elektra

- schakelaar enkel
- schakelaar serie
- schakelaar wissel
- wandcontactdoos
- wandcontactdoos dubbel
- wandcontactdoos tlv warmtepomp
- wandcontactdoos tlv boiler
- wandcontactdoos tlv mech. ventilatieunit
- wandcontactdoos tlv afzuigkap
- wandcontactdoos tlv wasmachine
- wandcontactdoos tlv wasdroger
- aansluitpunt foos
- aansluitpunt bedraad
- aansluitpunt CO² melder (bedraad)
- aansluitpunt thermostaat (bedraad)
- aansluitpunt nergelbaar (bedraad)
- lichtpunt wand
- lichtpunt plafond
- lichtpunt buiten
- schel
- bedrukker

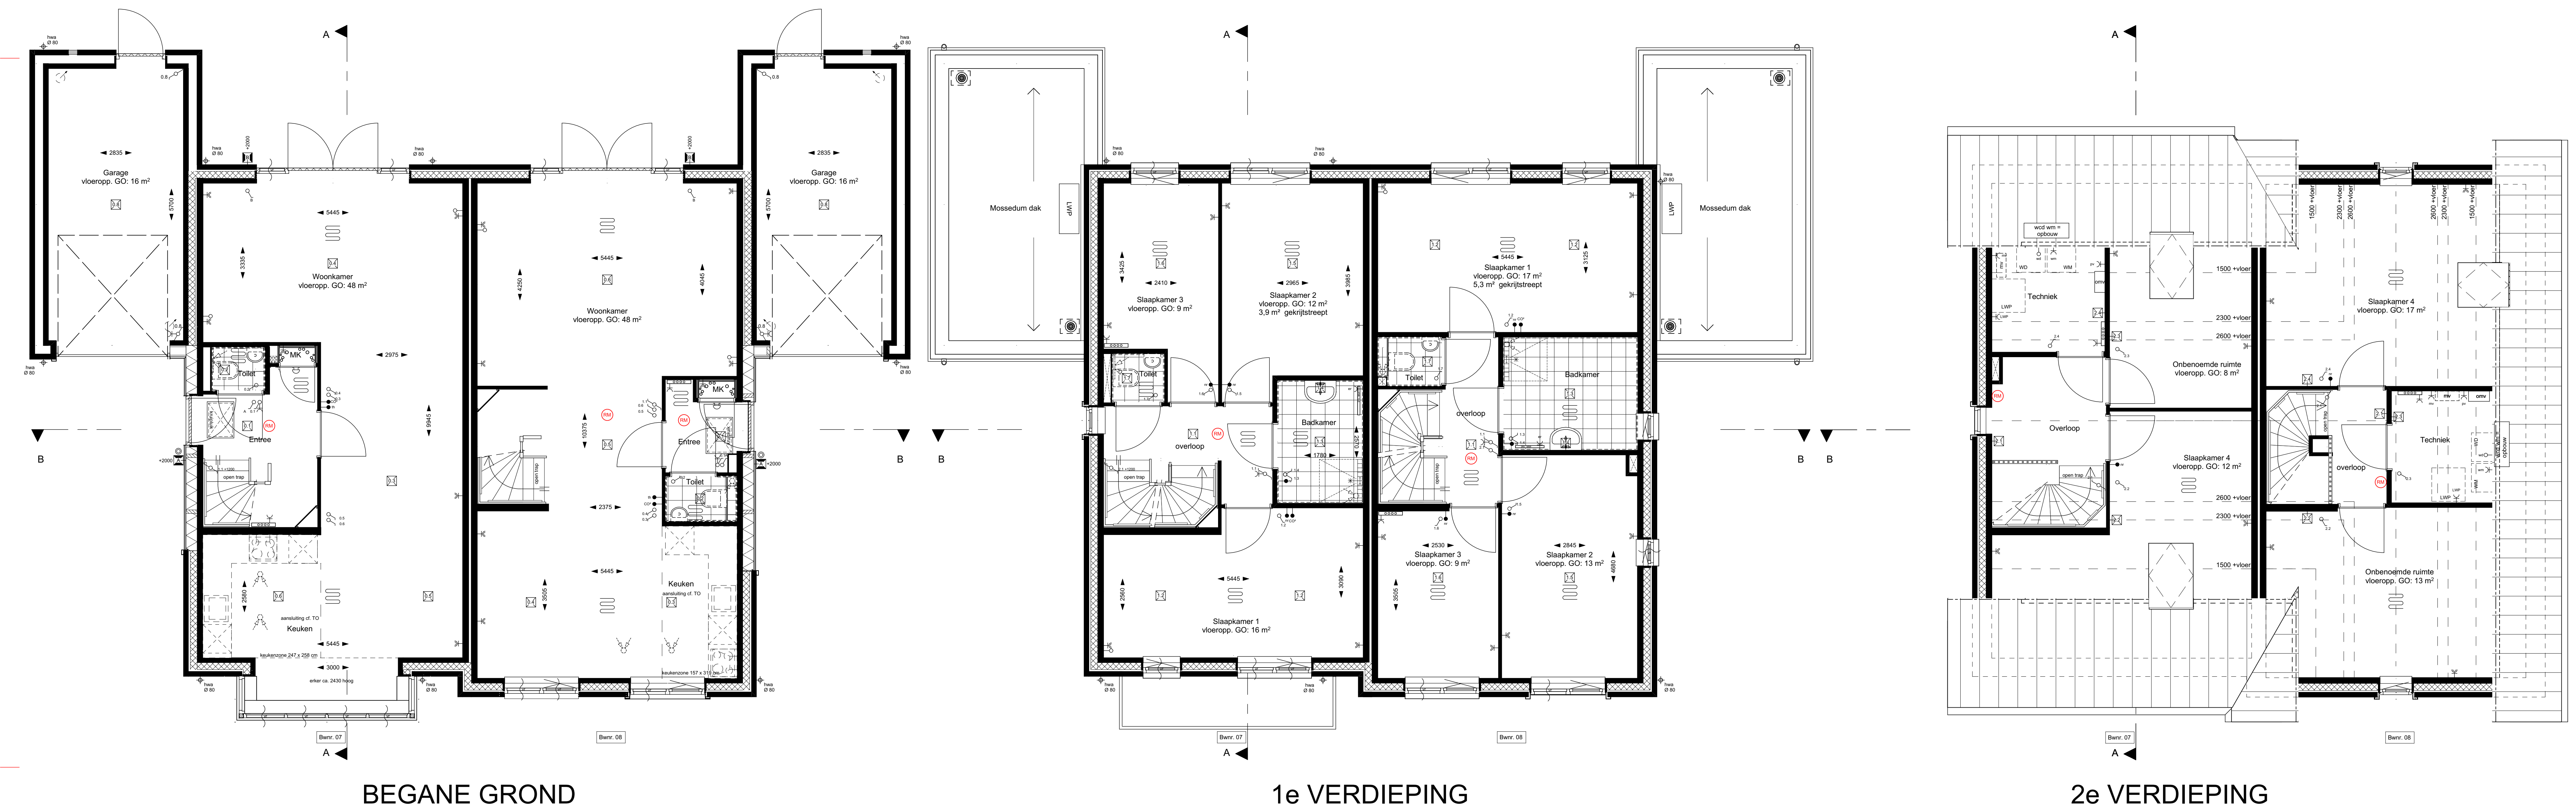

Zeeuwse ruimte, dorpse warmte

BLAD
VK-05
PROJECT
Nieuwbouw De Wieken te Tholen
Plattegronden, gevels en doorsneden - Blok 05
Bwnr 07 & 08
ONDERDEEL
Verkoop
DATUM
16-09-2025
SCHAAL
1:50/100