


VOORGEVEL

RECHTERGEVEL


ACHTERGEVEL

LINKERGEVEL


DOORSNEDE A-A

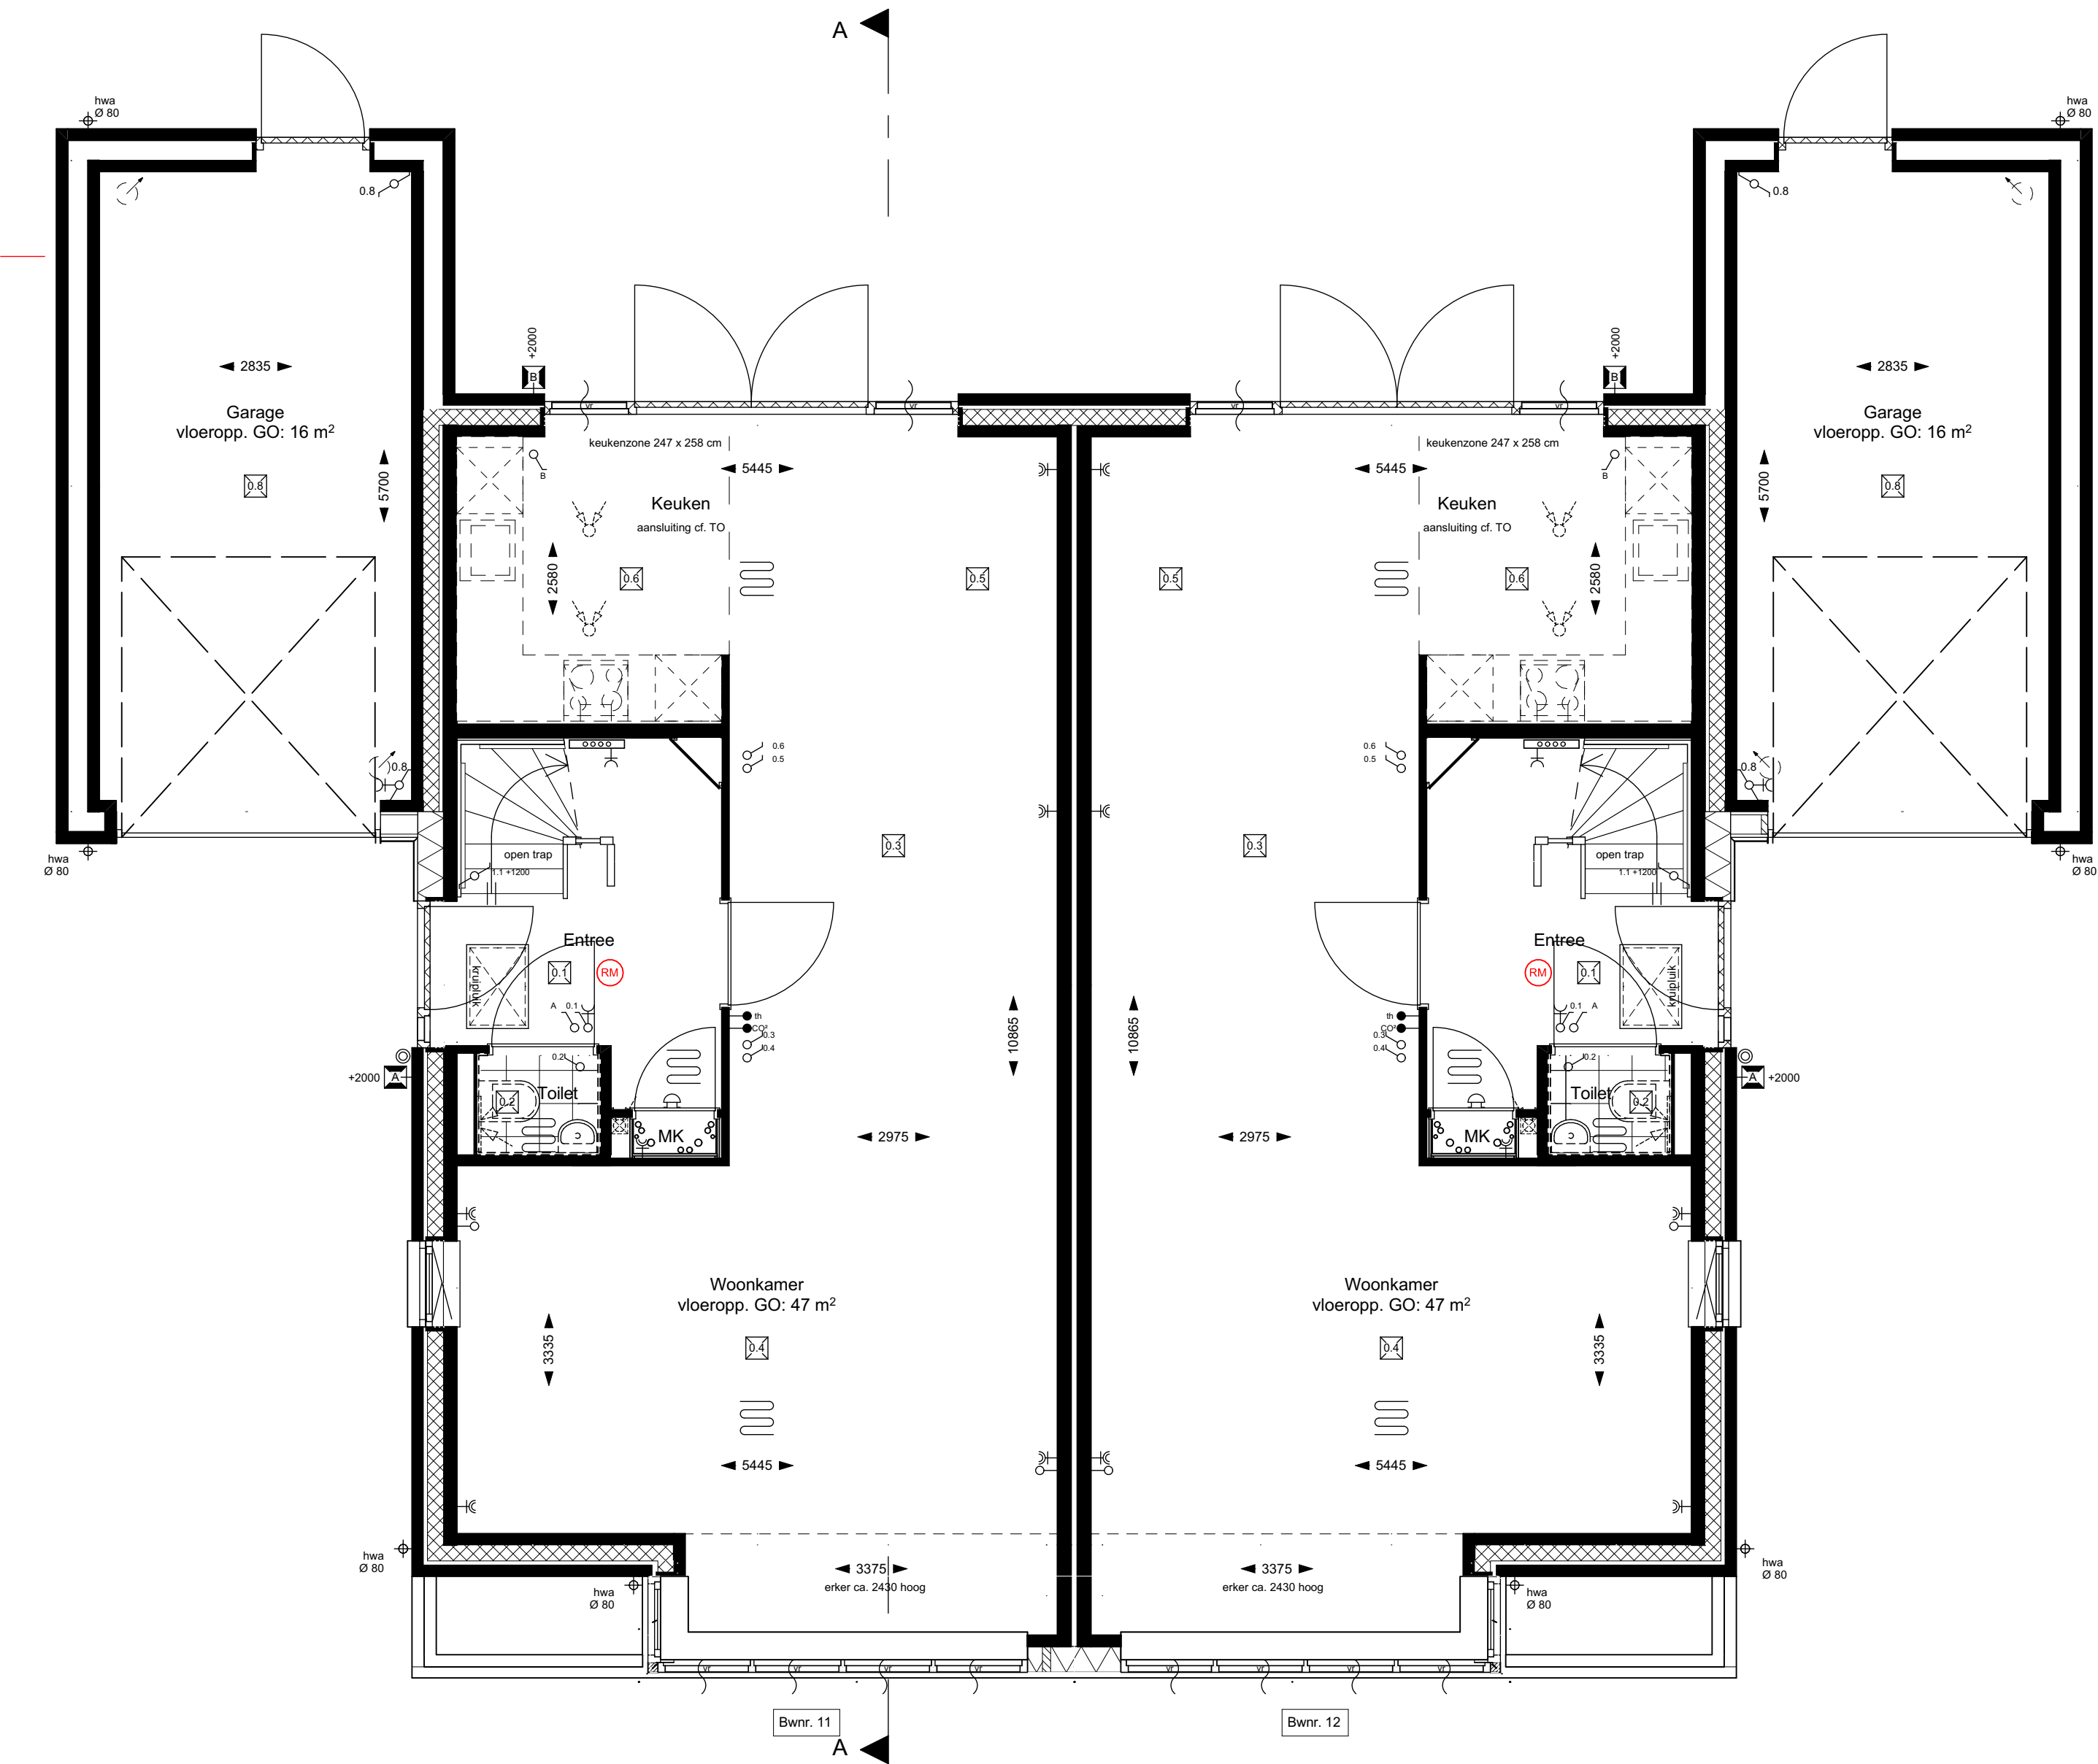

BEGANE GROND

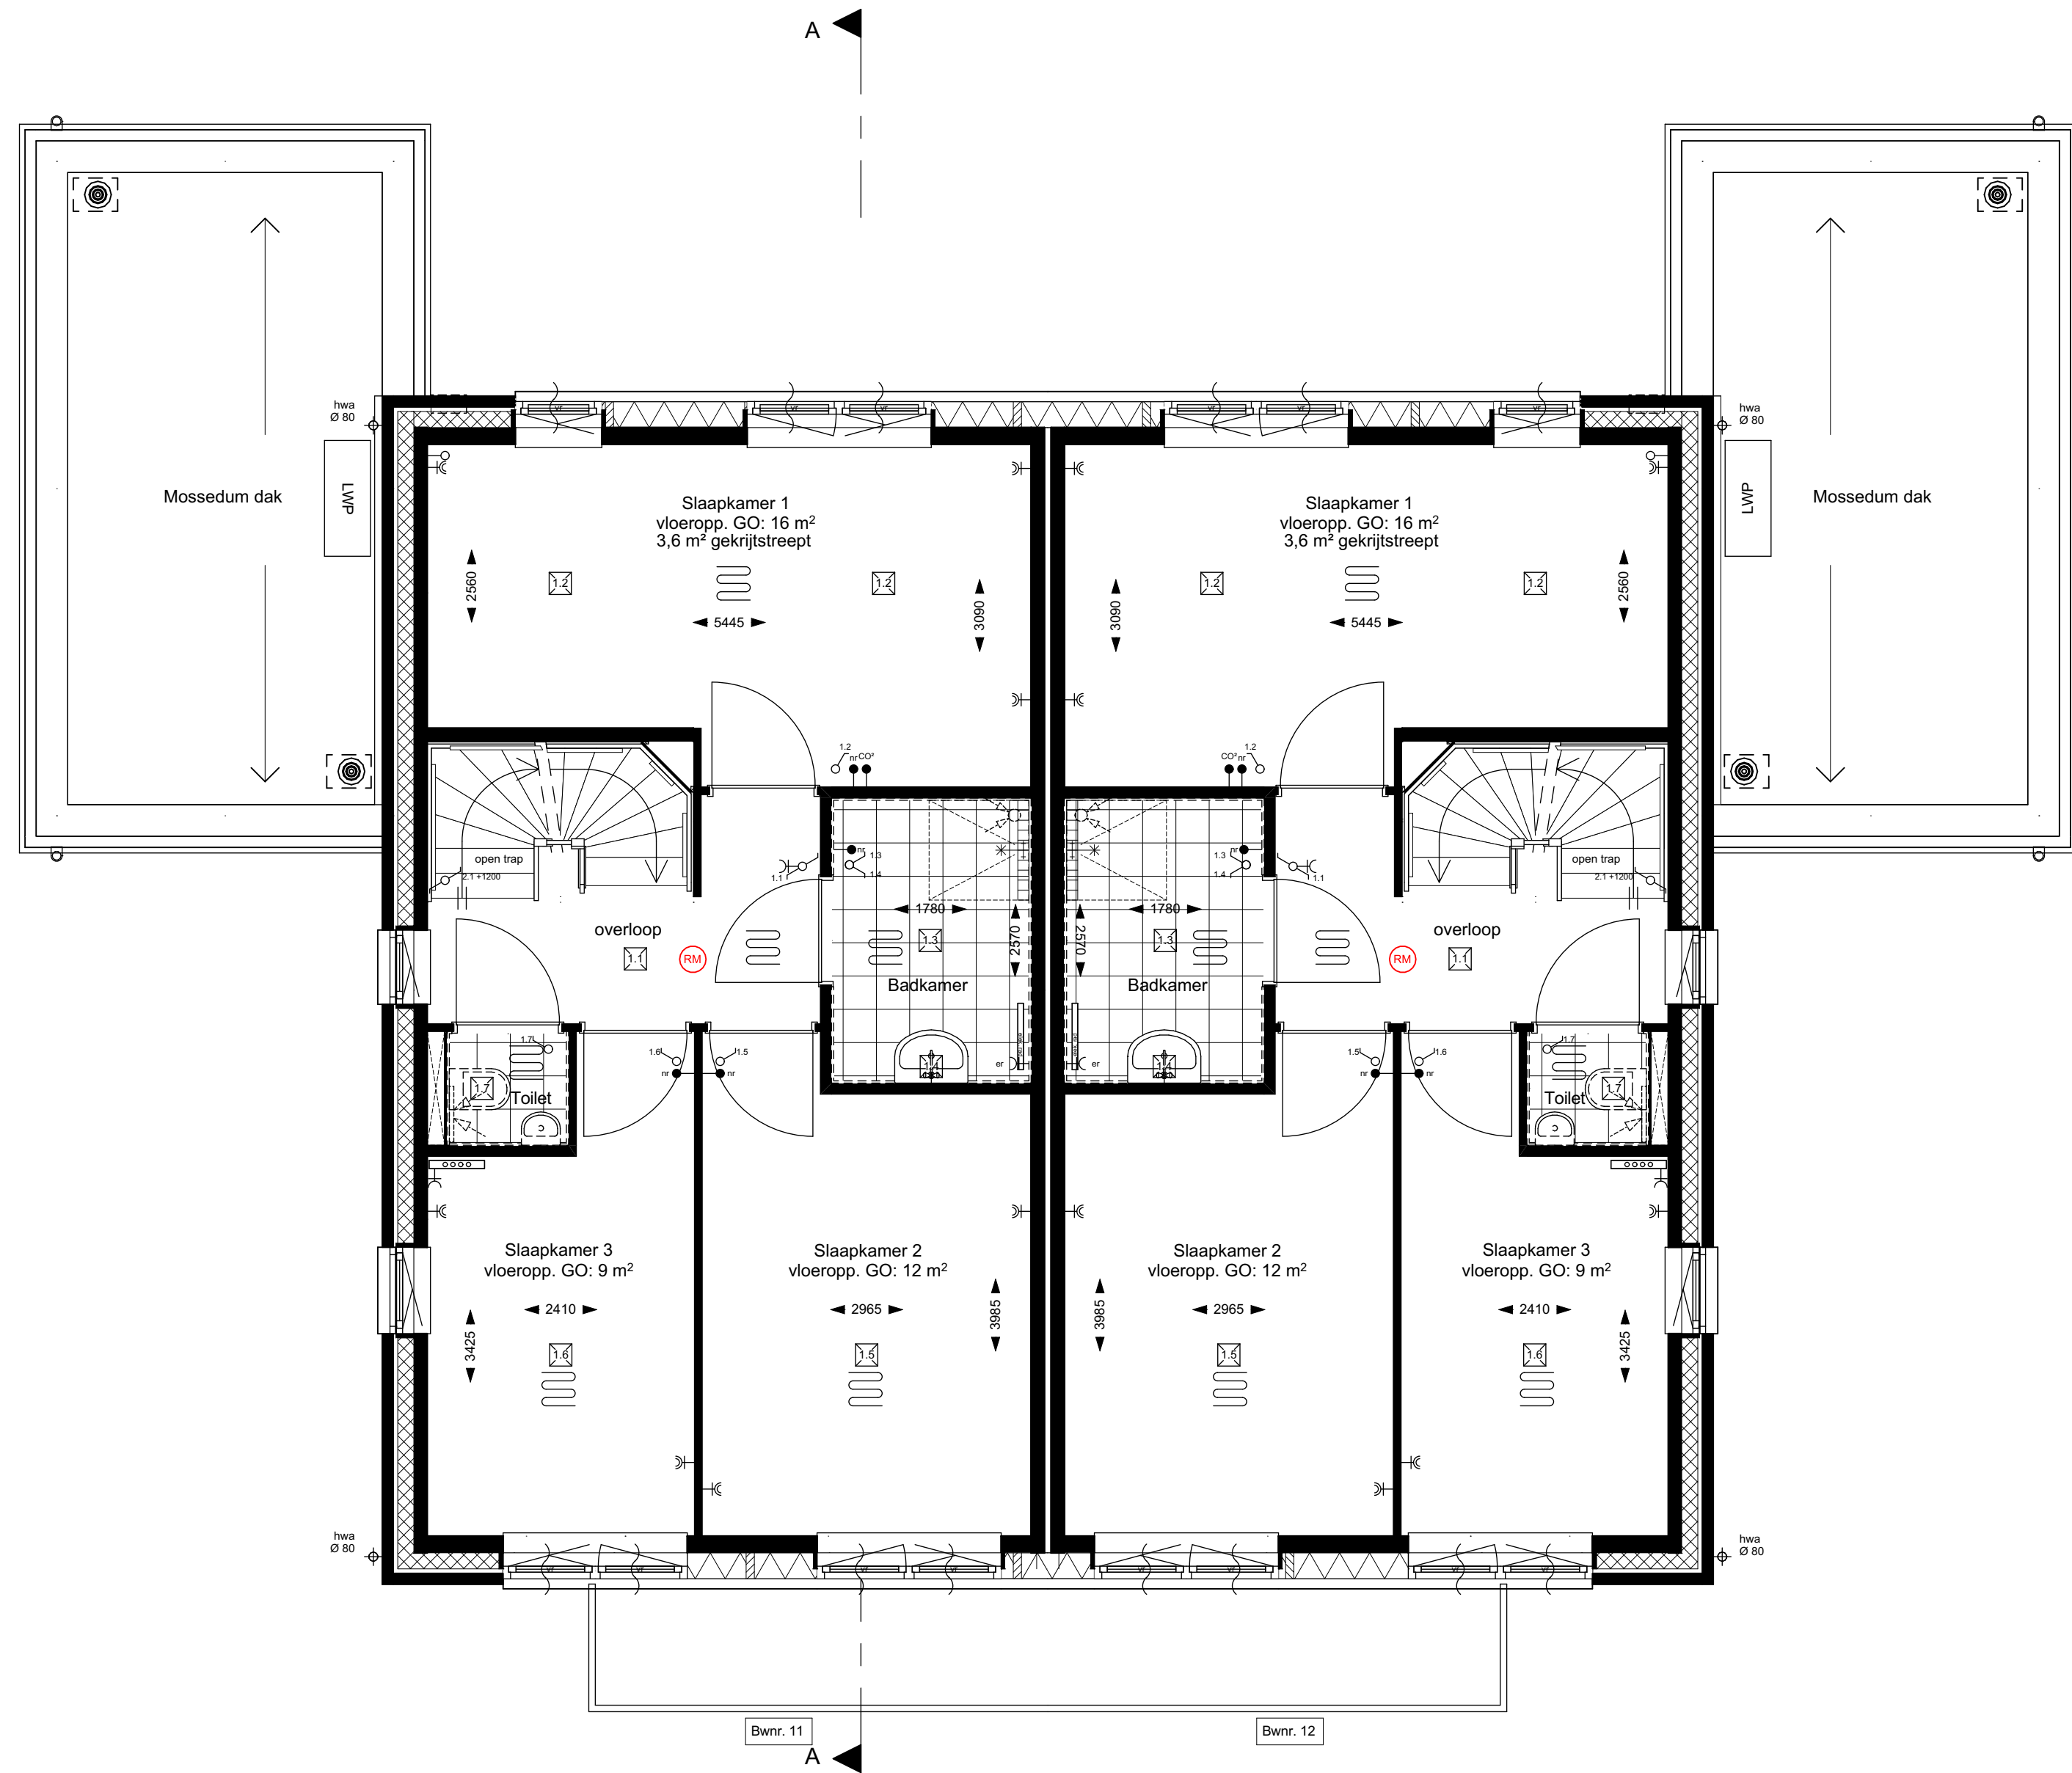

1e VERDIEPING

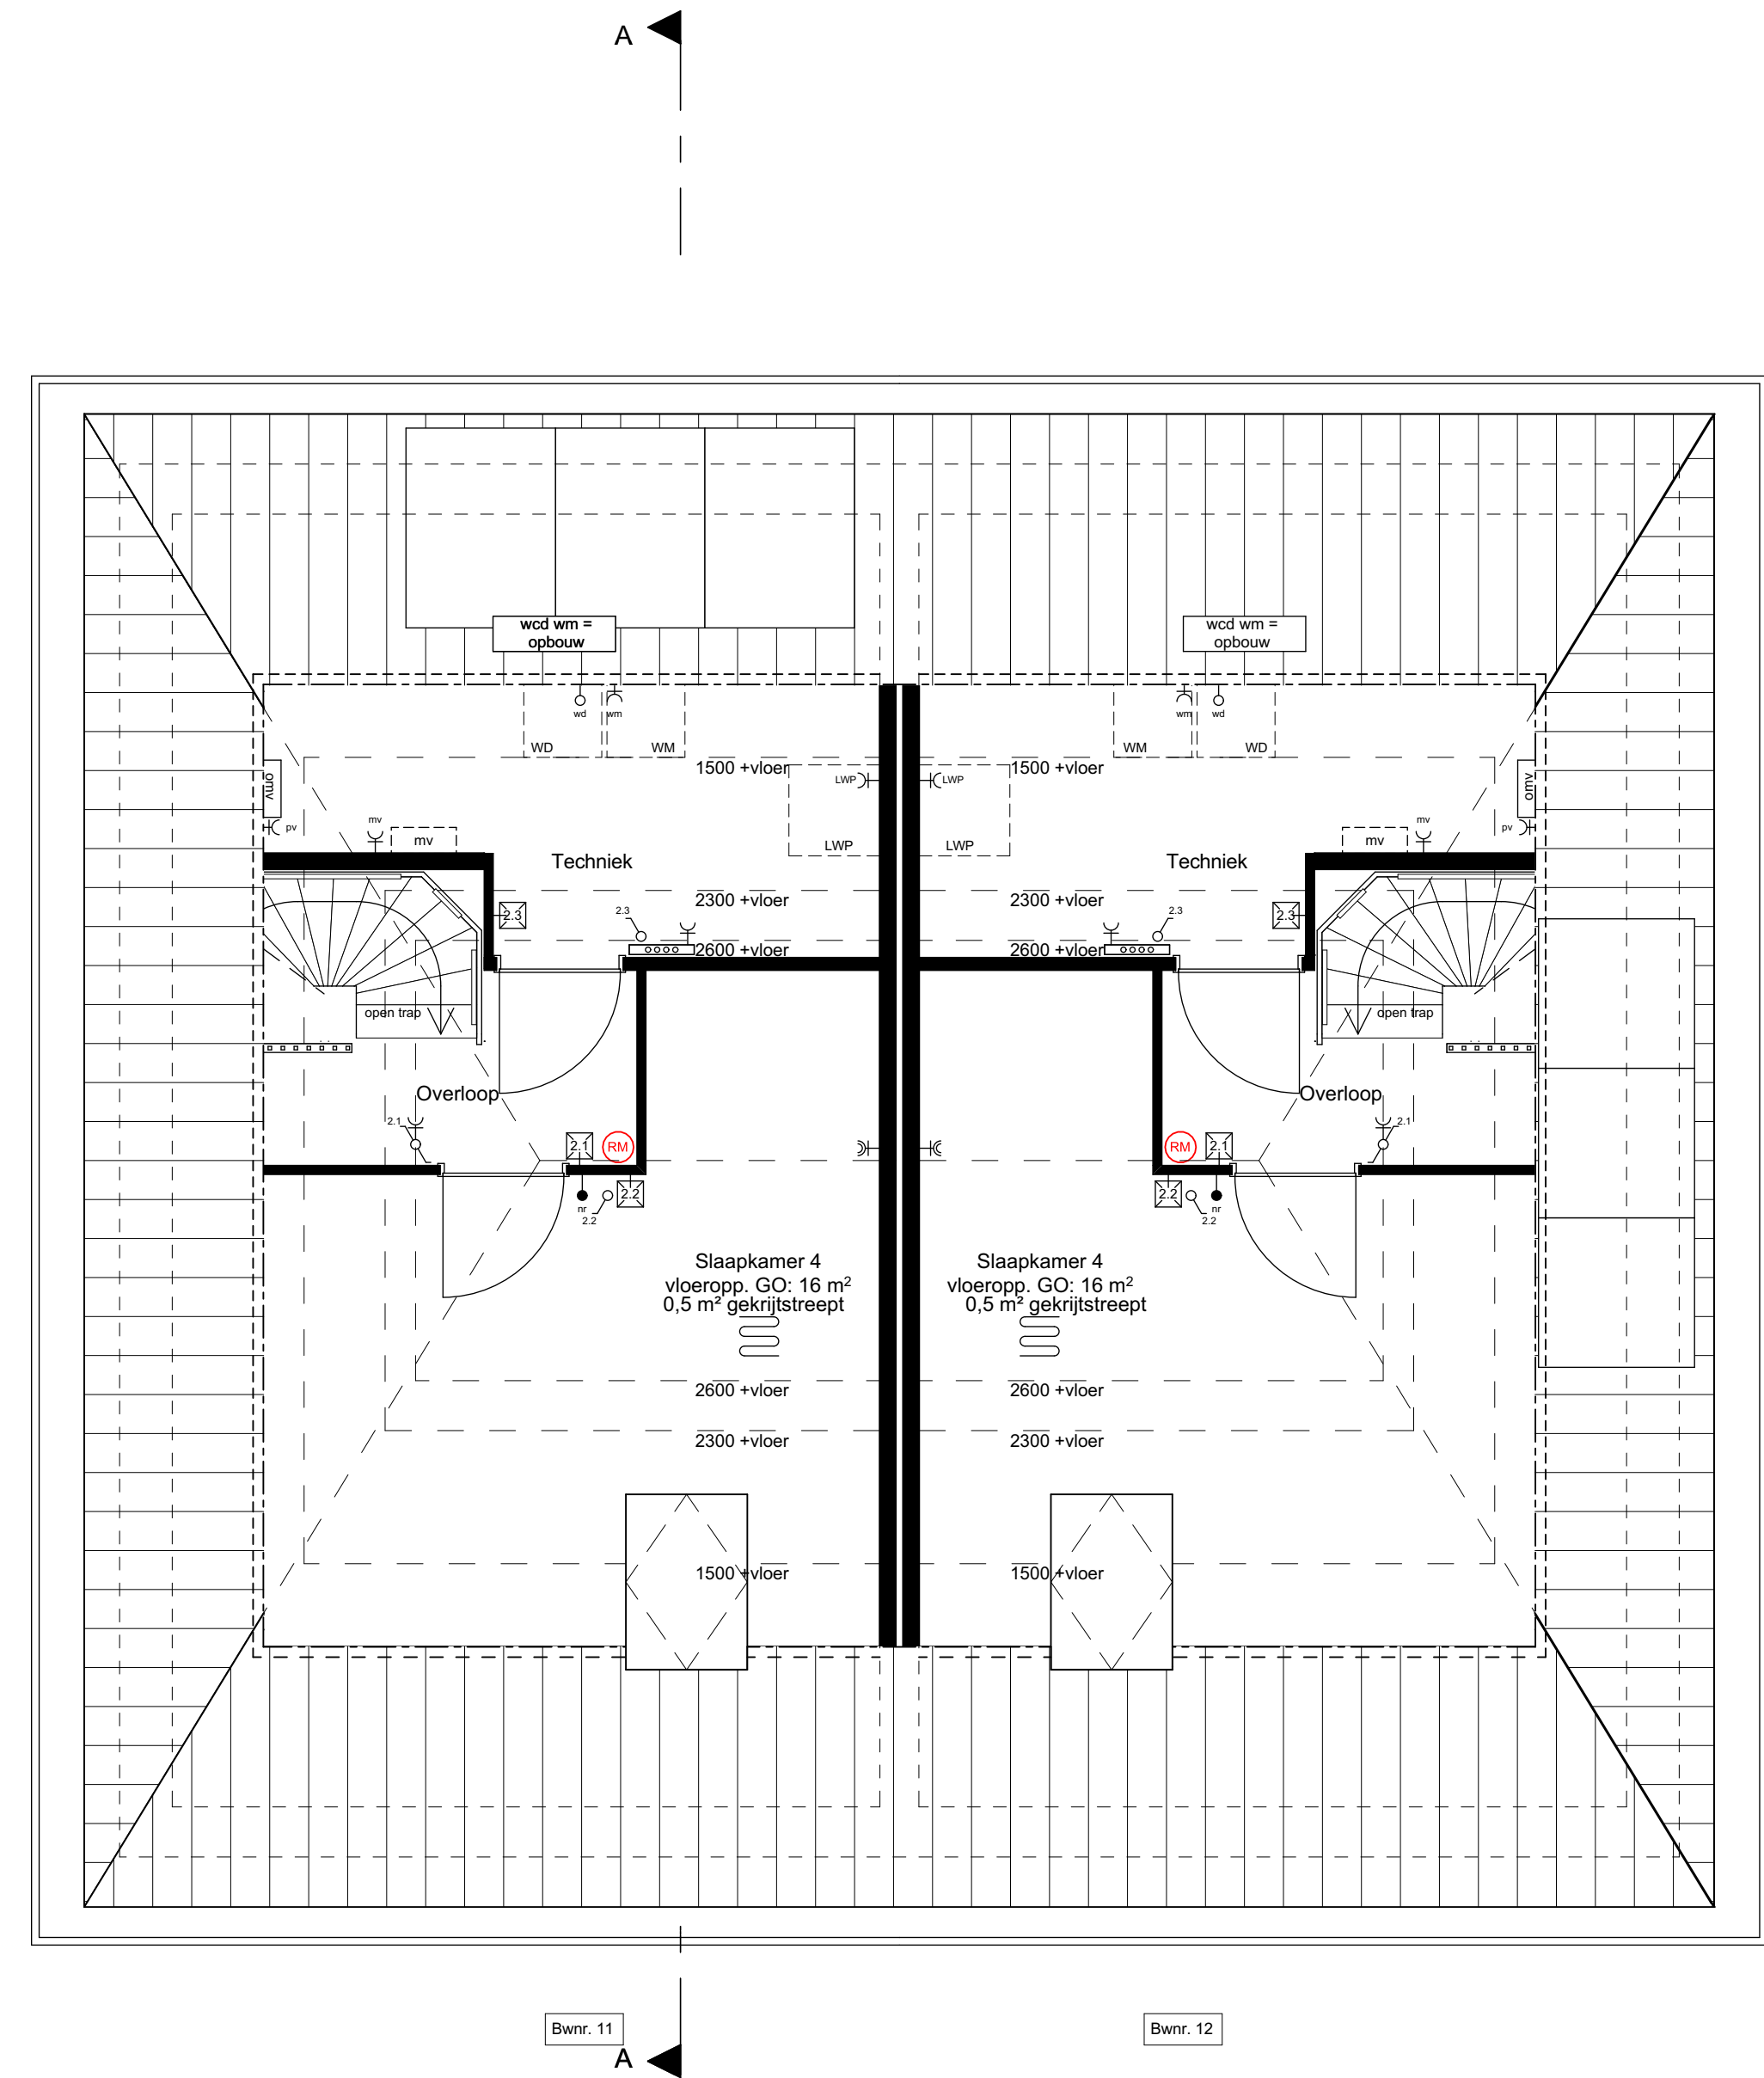

2e VERDIEPING

Renvooi symbolen/afkortingen

- wm opstelplaats wasmachine
- wd opstelplaats wasdroger
- LWP lucht water warmtepomp
- verdel. vloerverwarming / idem centrale verwarming
- ruimte voorzien van vloerverwarming
- omvormer pv panelen
- mechanische ventilatie unit
- ruimte voorzien van afvoer ventiel mechanische afvoer ventilatie
- wand voorzien van afvoer ventiel mechanische afvoer ventilatie
- ventilatie rooster
- elektrische radiator
- meterkast
- hemelwaterafvoer
- natuurlijke ventilatie
- dakdoorvoer

Renvooi elektra

- schakelaar enkel
- schakelaar serie
- schakelaar wissel
- wandcontactdoos
- wandcontactdoos dubbel
- wandcontactdoos b.v. warmtepomp
- wandcontactdoos b.v. boiler
- wandcontactdoos b.v. mech. ventilatieunit
- wandcontactdoos b.v. koelkast
- wandcontactdoos b.v. afzuigkap
- wandcontactdoos b.v. wasmachine
- wandcontactdoos b.v. wasdroger
- aansluitpunt boor
- aansluitpunt bedraad
- aansluitpunt CDP meter (bedraad)
- aansluitpunt thermostaat (bedraad)
- aansluitpunt naregelbaar (bedraad)
- lichtpunt plafond
- lichtpunt wand
- lichtpunt buiten
- schel
- bedrucker

0 1 2 3 4 5 m
schaalstrook 1:100

0 1 2 3 4 5 m
schaalstrook 1:50



Zeeuwse ruimte, dorpse warmte

BLAD
VK-08
PROJECT
Nieuwbouw De Wieken te Tholen
Plattegronden, gevels en doorsneden - Blok 08
Bwnr 11 & 12

ONDERDEEL
Verkoop

DATUM
16-09-2025

SCHAAL
1:50/100

QUADRANT
architecten bna