


Renvooi symbolen/afkortingen


- wm opstelplaats wasmachine
- wd opstelplaats wasdroger
- LWP lucht-water warmtepomp
- verdel. vloerverwarming / dem centrale verwarming
- ruimte voorzien van vloerverwarming
- omvorm. pv panelen
- mechanische ventilatie unit
- ruimte voorzien van afvoer ventiel mechanische afvoer ventilatie
- wand voorzien van afvoer ventiel mechanische afvoer ventilatie
- ventilatie rooster
- elektrische radiator
- meterkast
- hemelwaterafvoer

Renvooi elektra

- schakelaar enkel
- schakelaar serie
- schakelaar wissel
- wandcontactdoos
- wandcontactdoos dubbel
- wandcontactdoos tbv warmtepomp
- wandcontactdoos tbv boiler
- wandcontactdoos tbv mech. ventilatieunit
- wandcontactdoos tbv afzuigkap
- wandcontactdoos tbv wasmachine
- wandcontactdoos tbv wasdroger
- aansluitpunt loos
- aansluitpunt bedraad
- aansluitpunt COV mediale (bedraad)
- aansluitpunt thermostaat (bedraad)
- aansluitpunt naregelbaar (bedraad)
- lichtpunt plafond
- lichtpunt wand
- lichtpunt buiten
- schel
- bedrukker

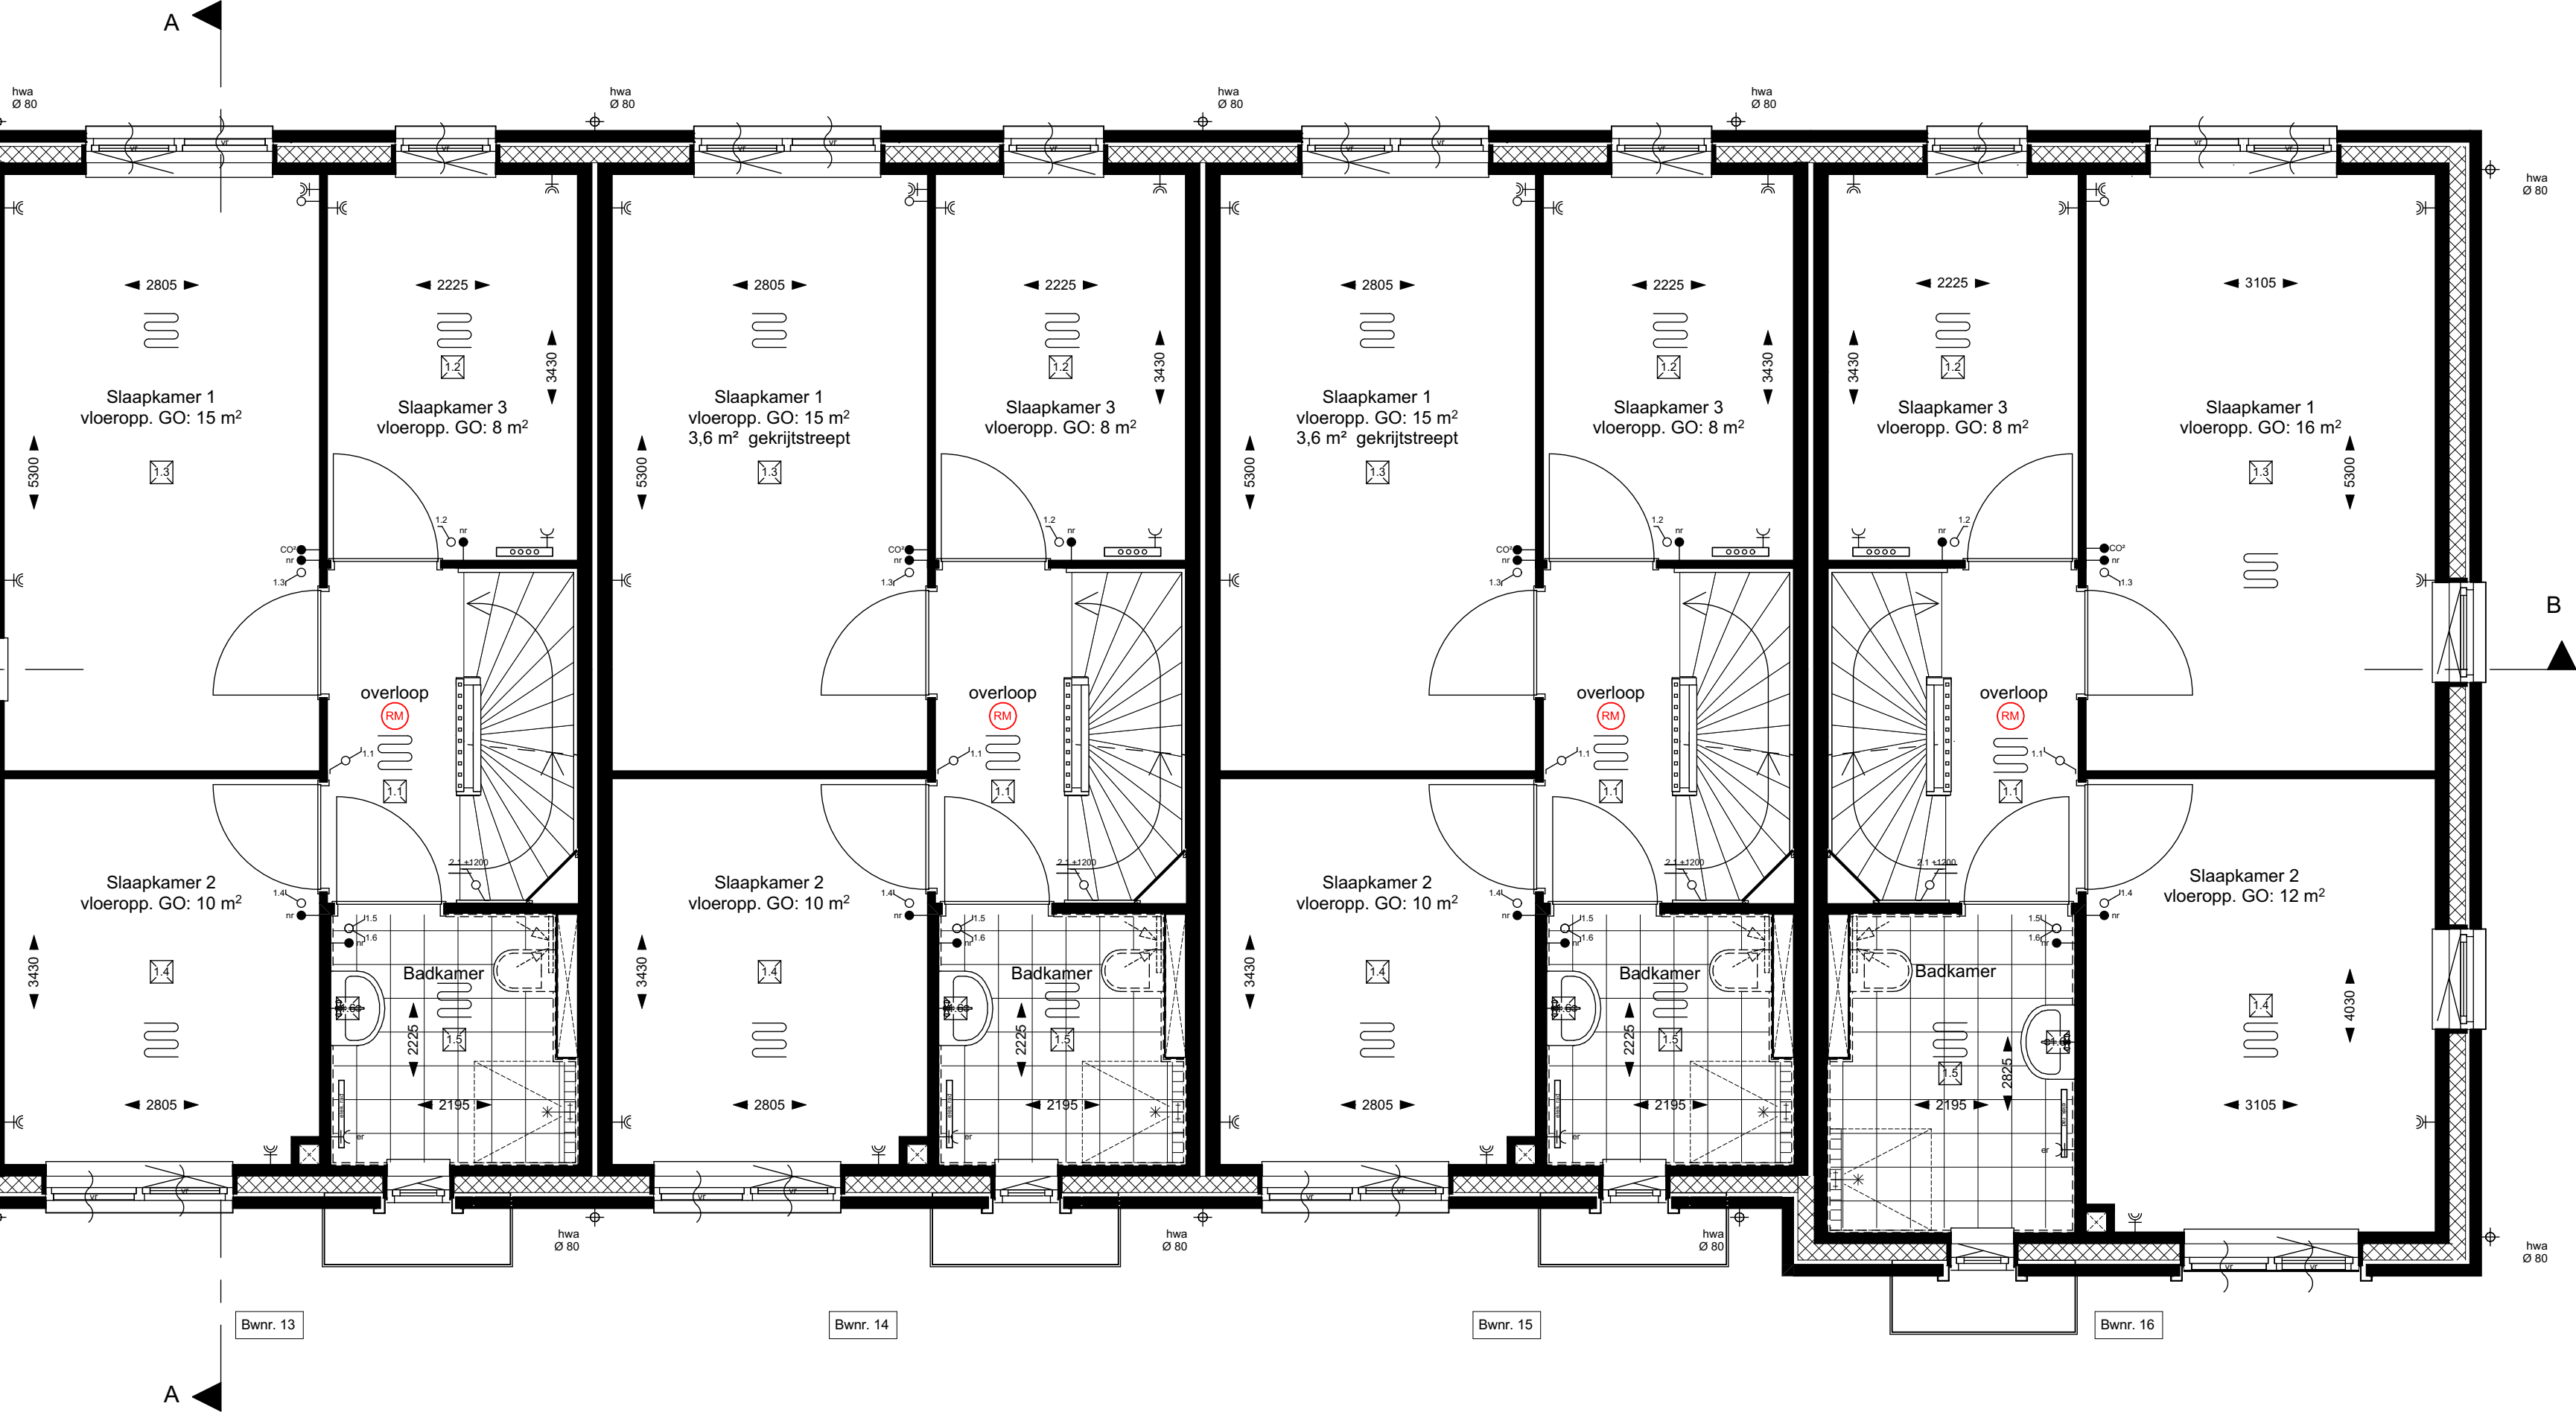

1e VERDIEPING

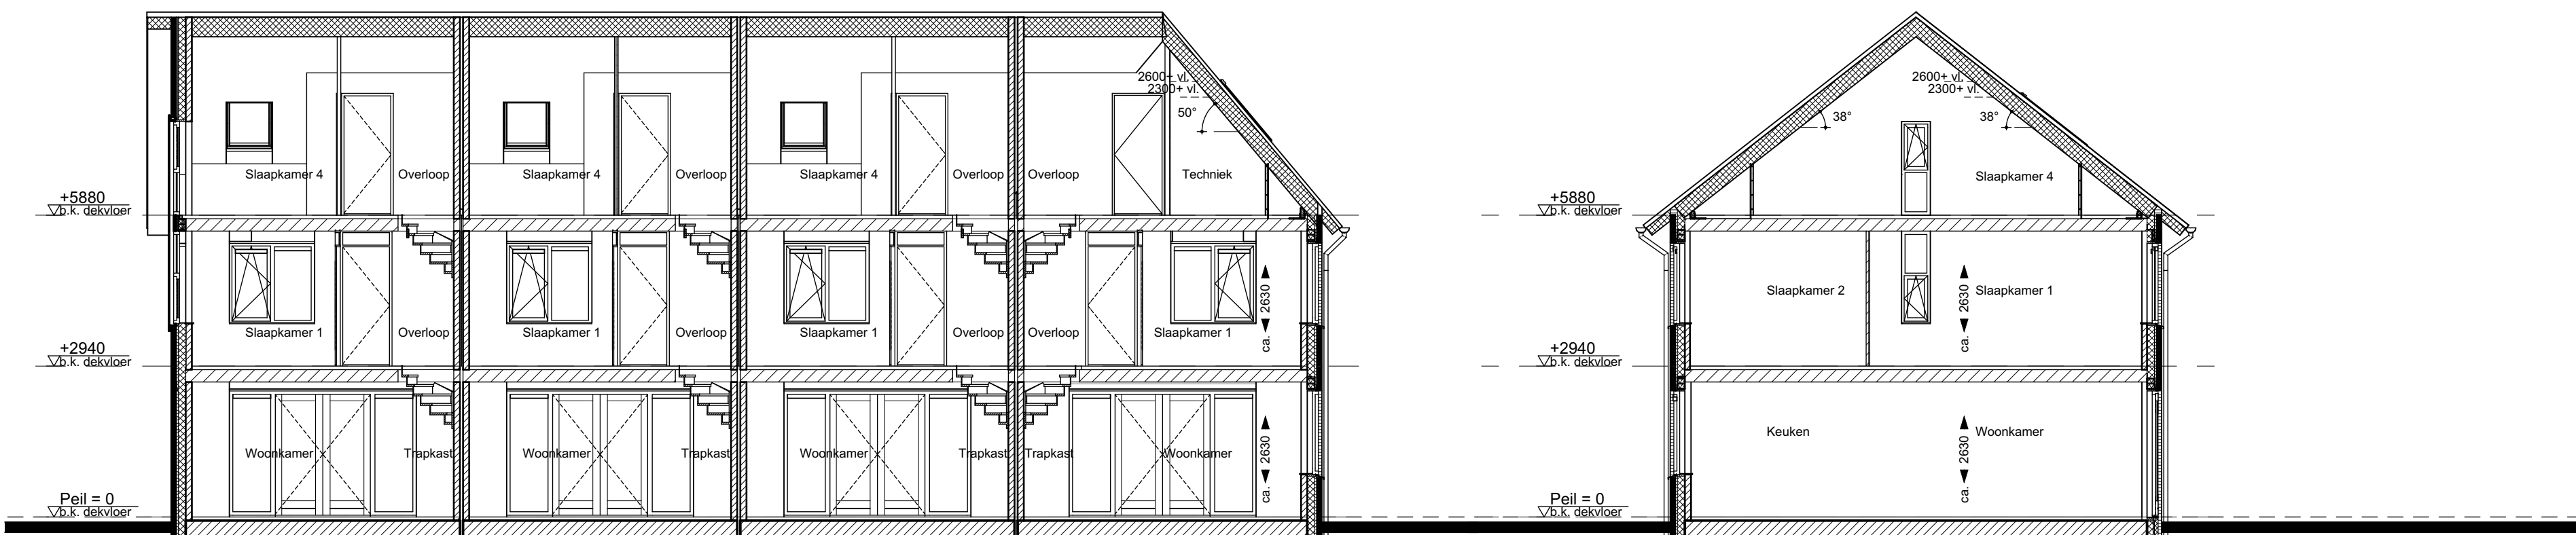

DOORSNEDE B-B


DOORSNEDE A-A

0 1 2 3 4 5 m


schaalstrook 1:100

0 1 2 3 4 5 m

schaalstrook 1:50

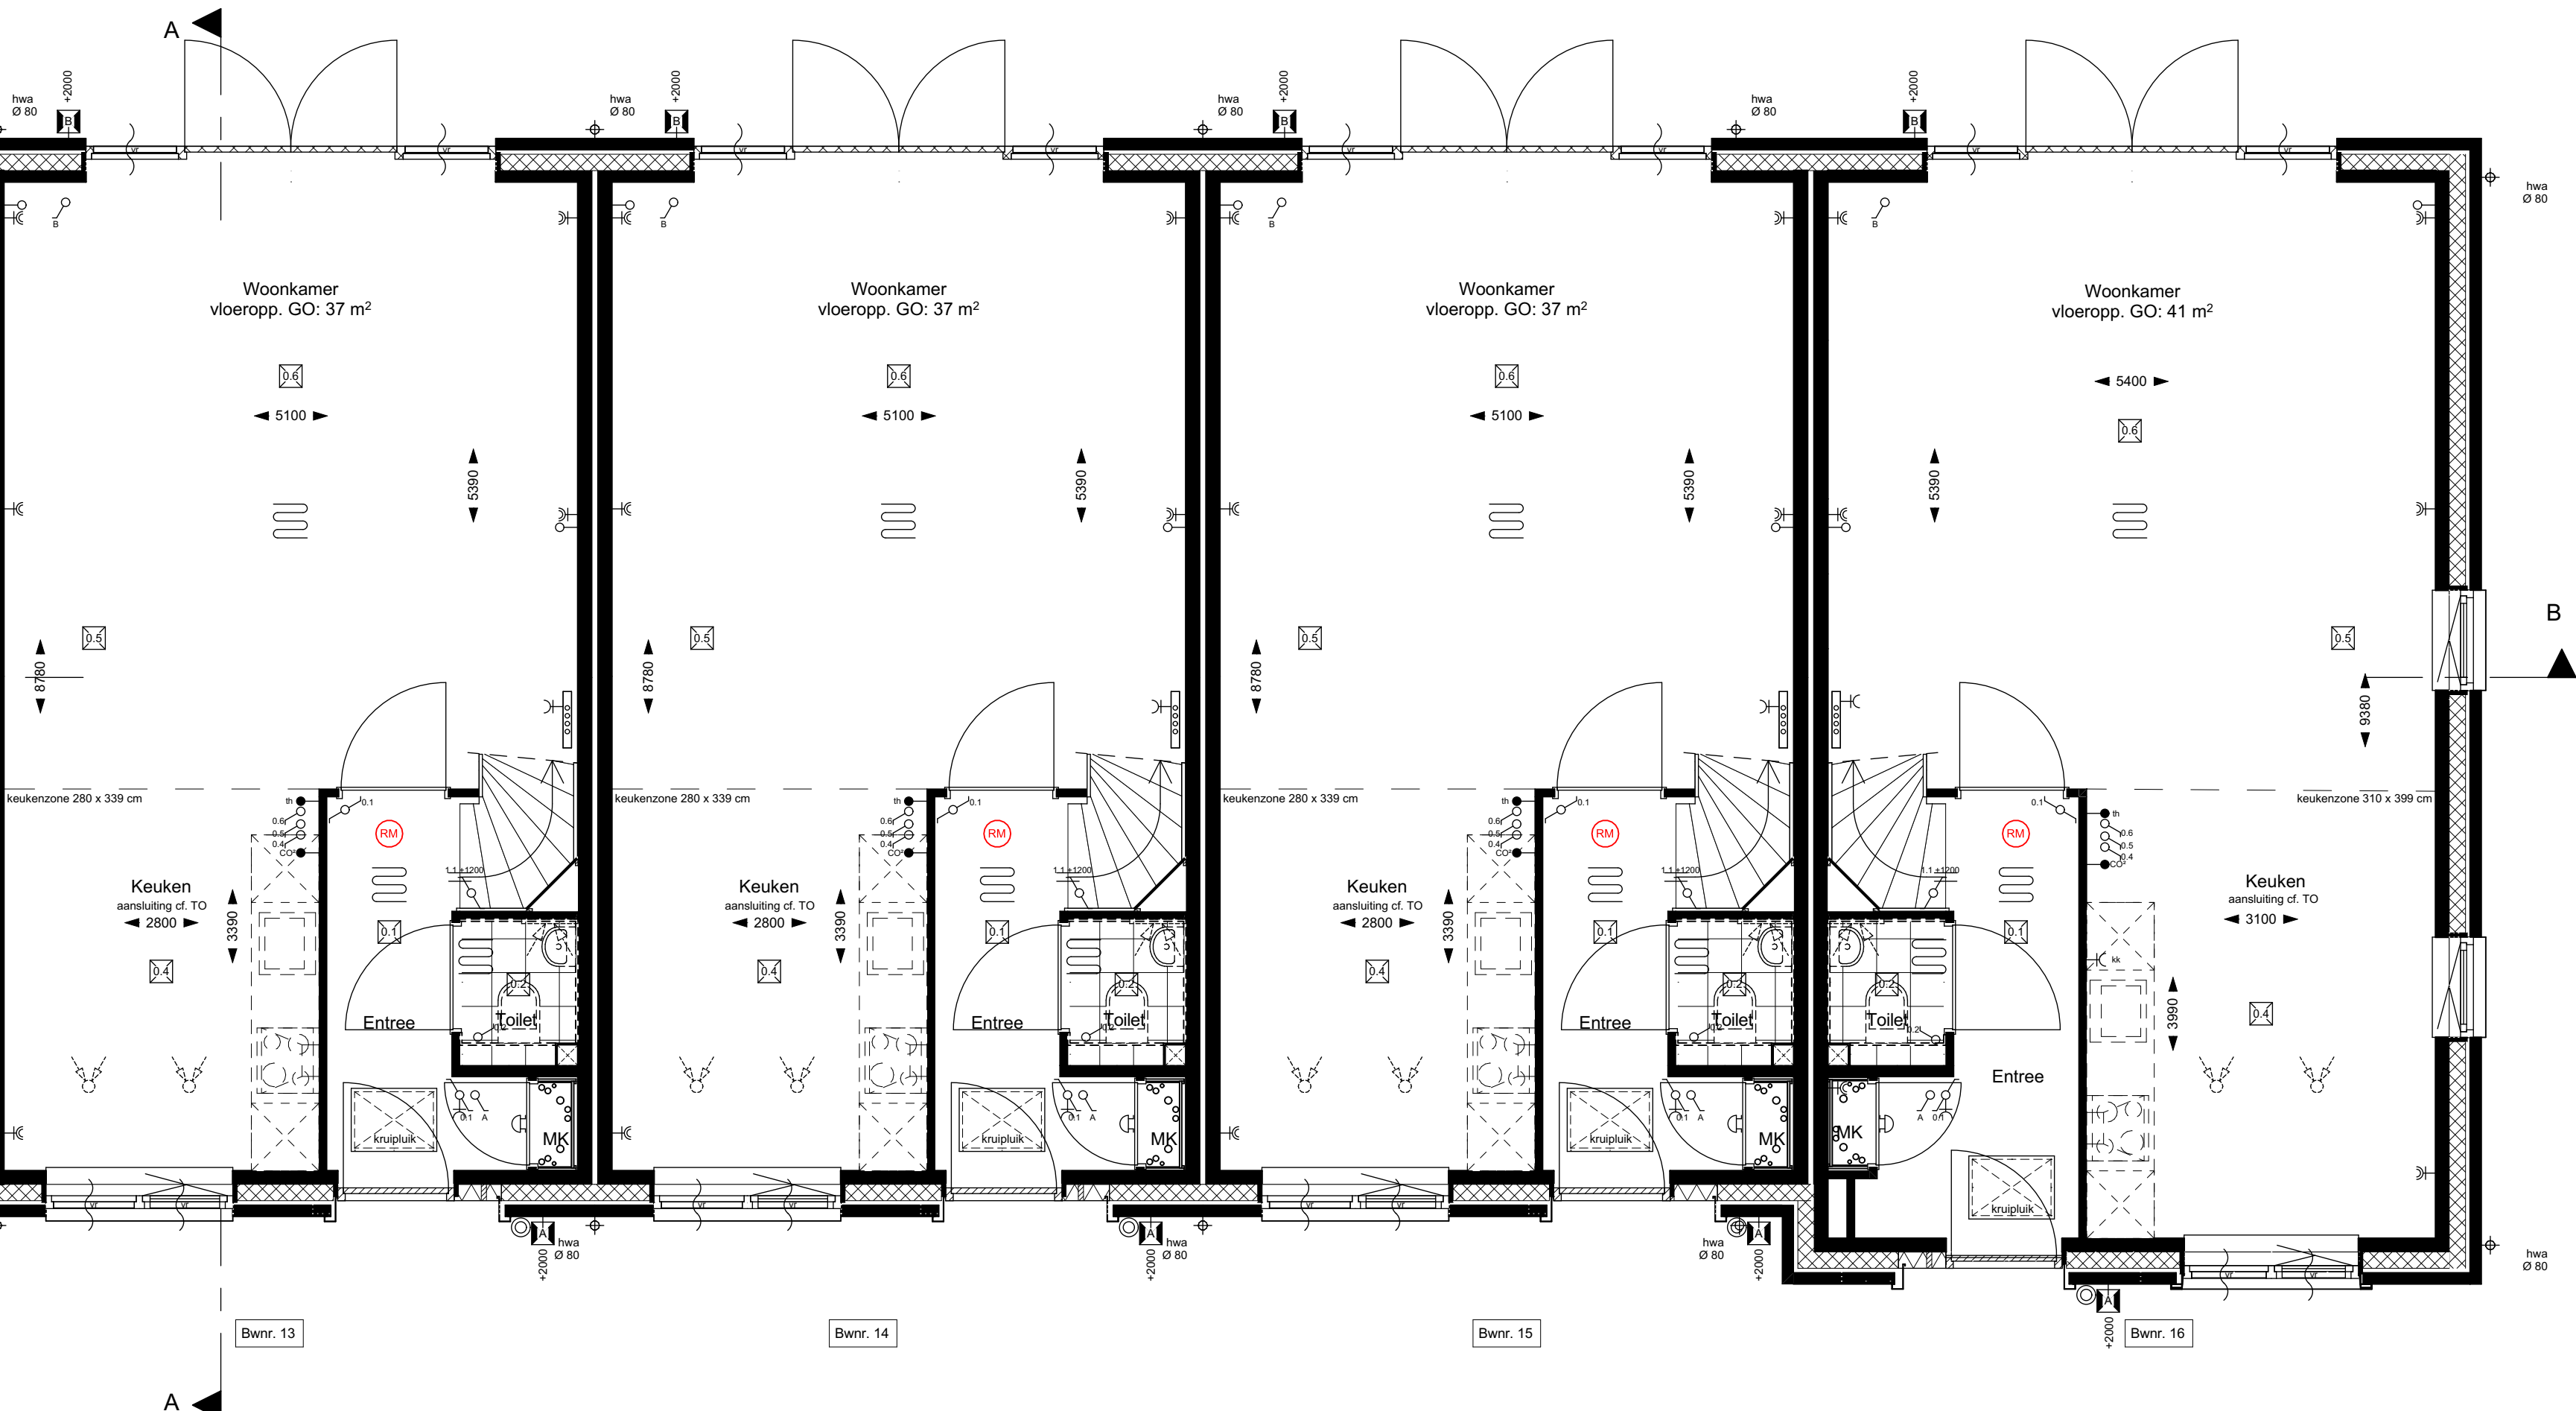

BEGANE GROND

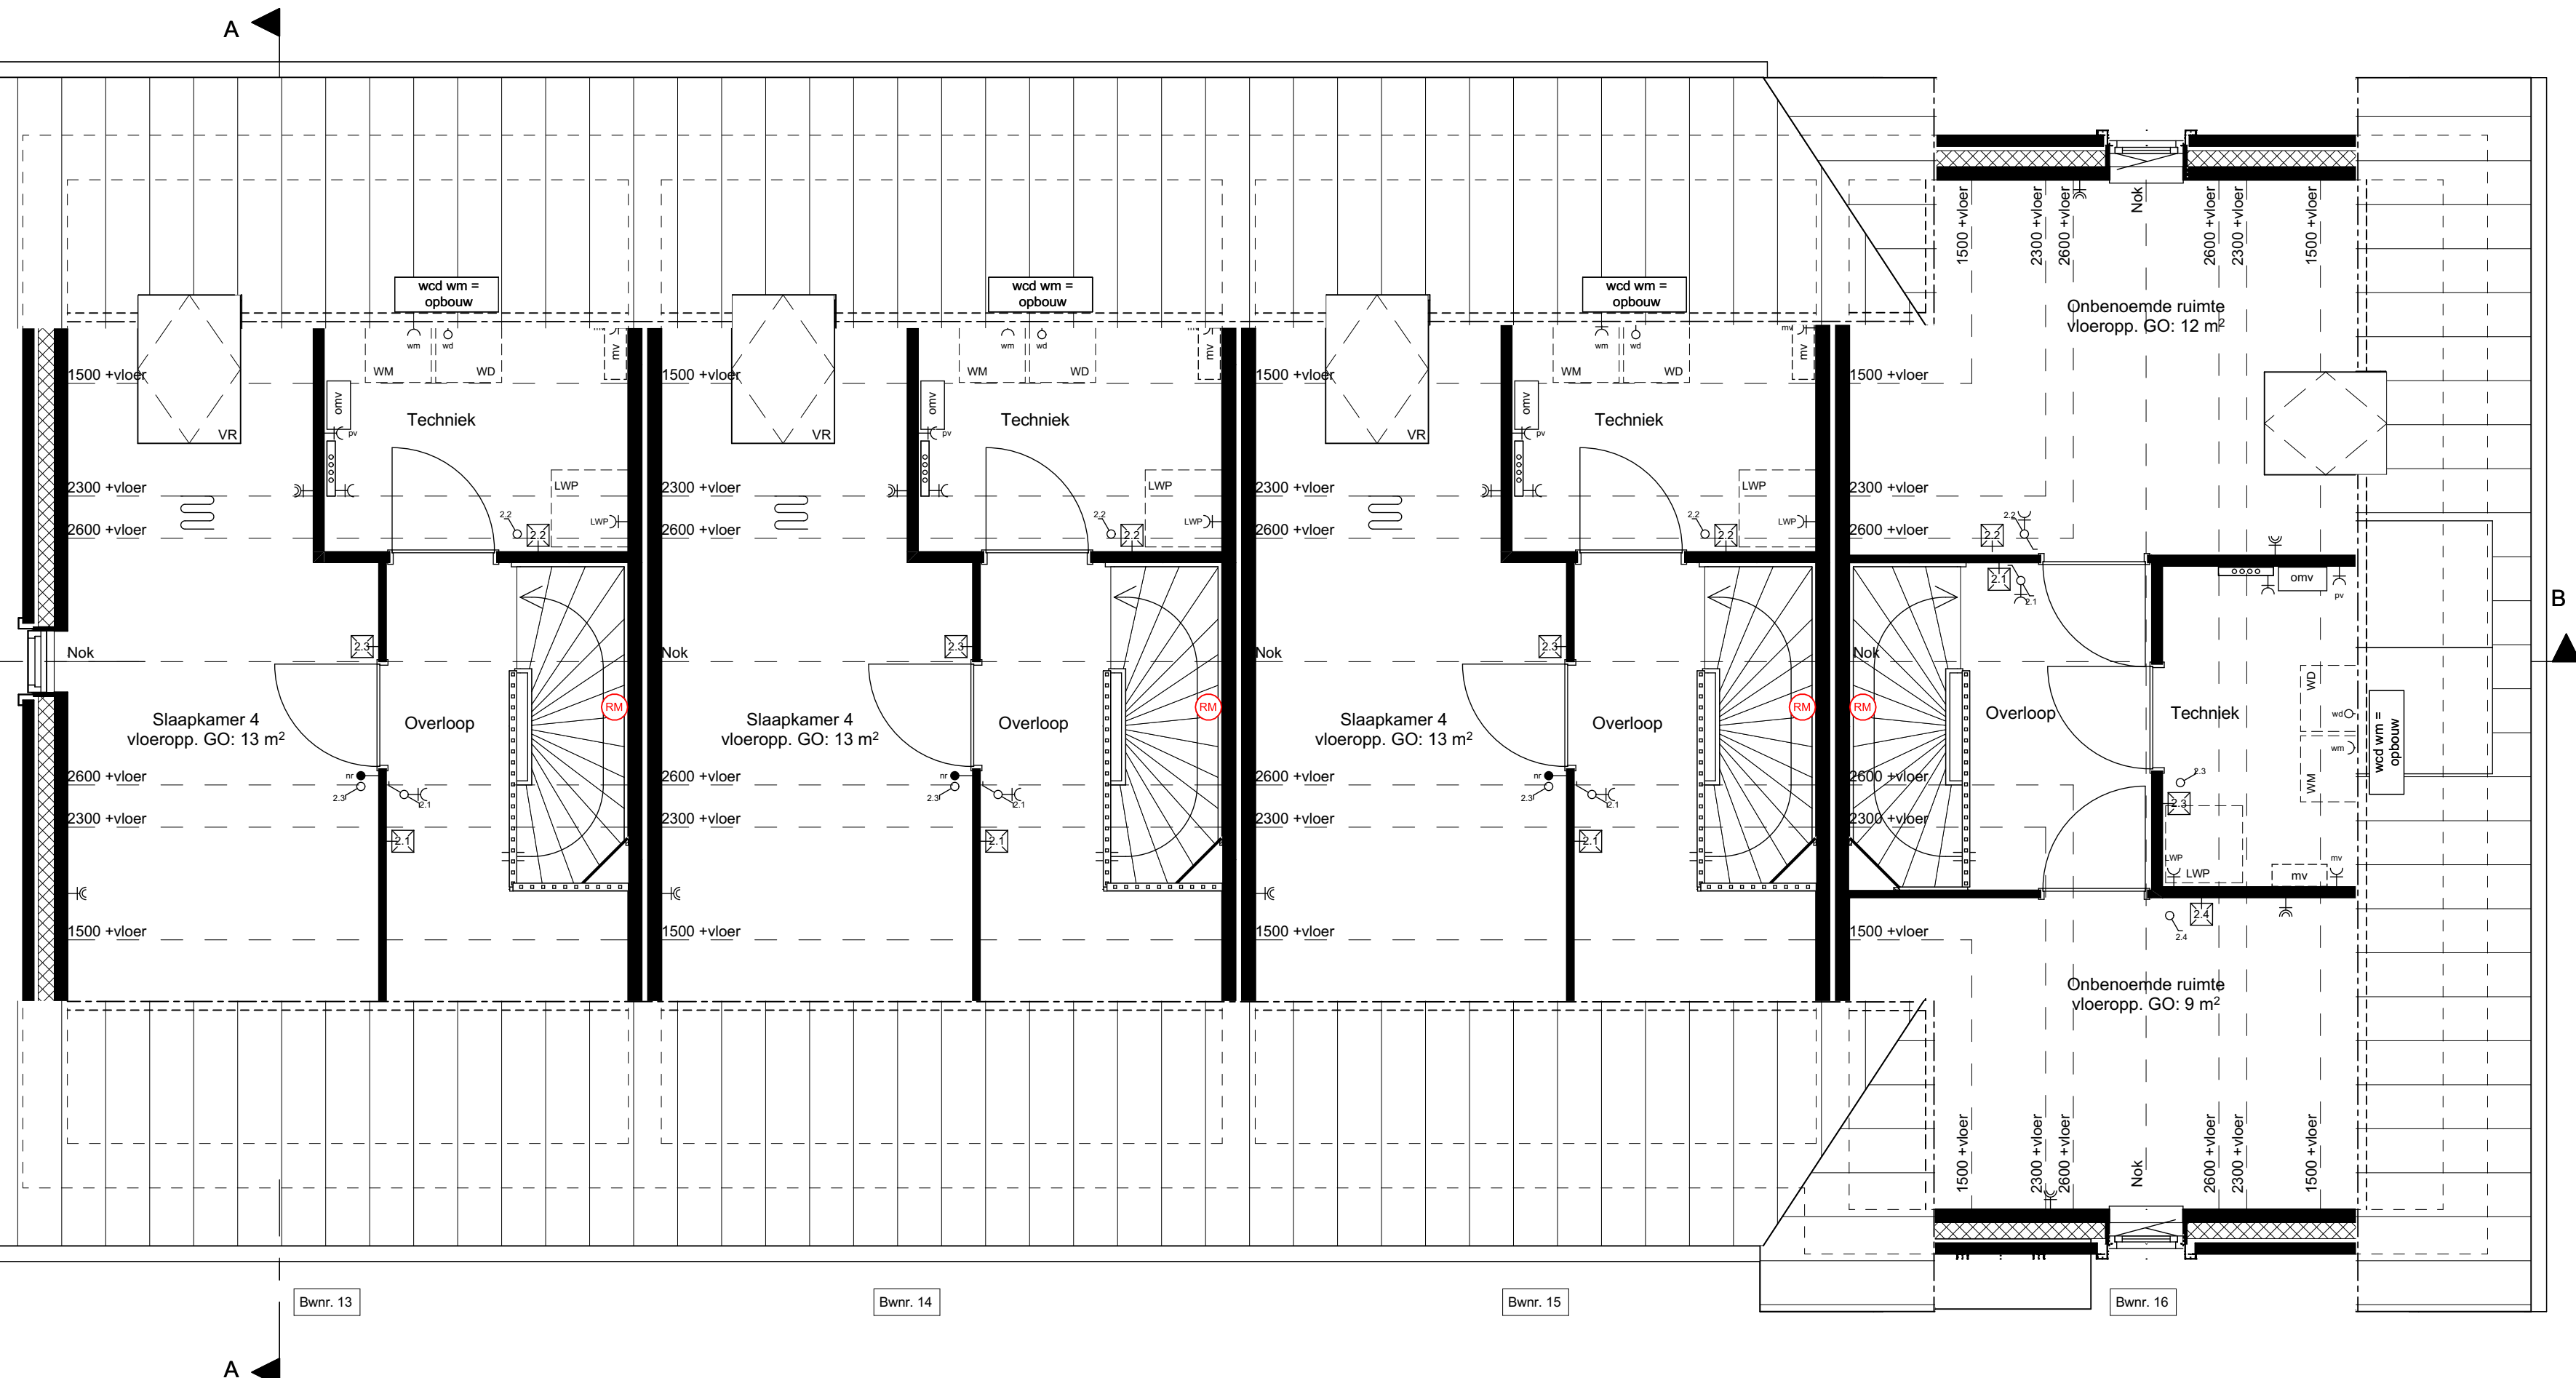

2e VERDIEPING



De Wieken
Tholen

Zeeuwse ruimte, dorpse warmte

BLAD

VK-09

PROJECT

Nieuwbouw De Wieken te Tholen

Plattegronden, gevels en doorsneden - Blok 09

Bwnr 13 t/m 16

ONDERDEEL

Verkoop

DATUM

16-09-2025

SCHAAL

1:50/100

QUADRANT
architecten bna