


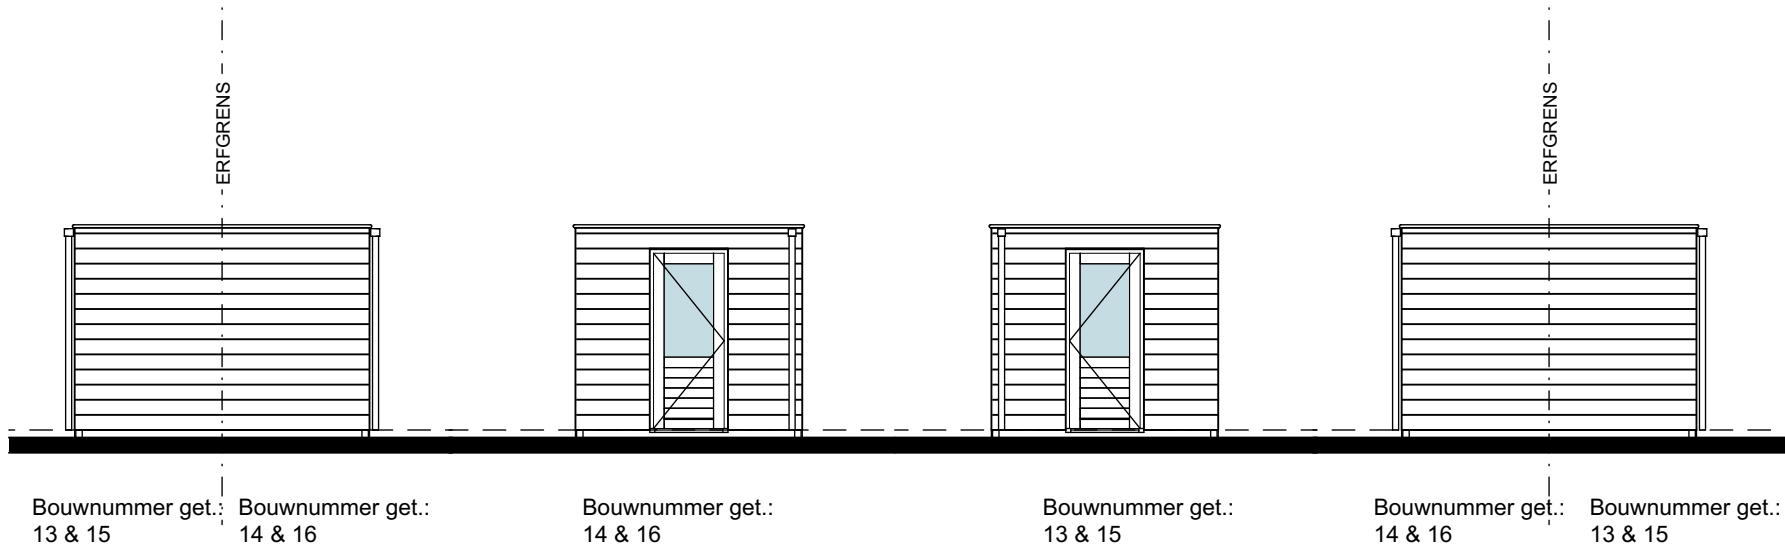

VOORGEVEL RECHTERGEVEL LINKERGEVEL ACHTERGEVEL

renvooi elektra


elektra vlgs. NEN 1010

wcd. 300+vl. tenzij anders aangegeven


schakelaar serie

wandlichtpunt buiten


wandlichtpunt binnen

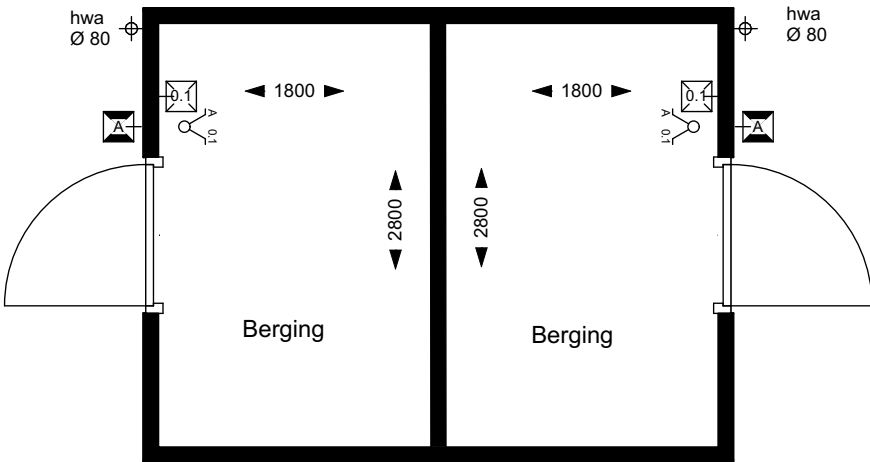

PLATTEGROND

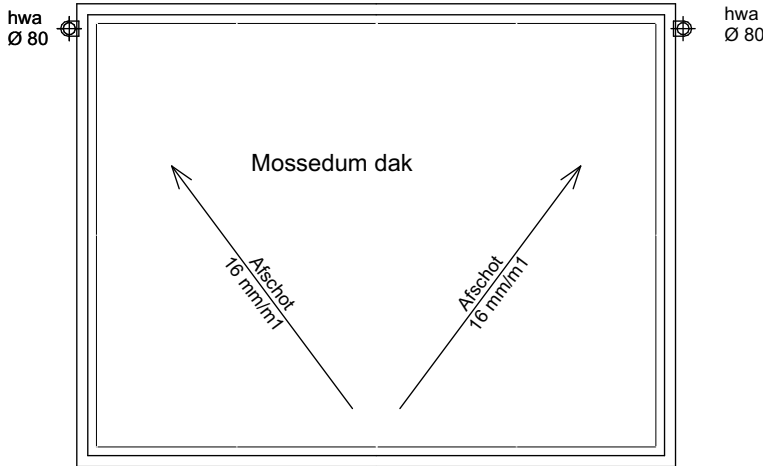

DAK

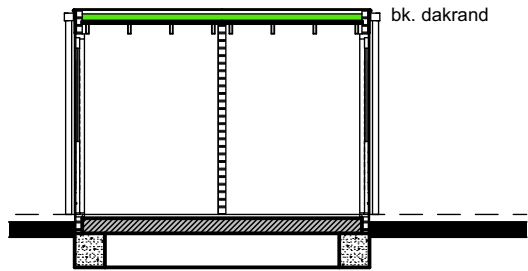

DOORSNEDE A-A

Plattegronden, gevels en
doorsneden berging
BASIS

WERKNUMMER
25326

BLAD
VK-10

PROJECT
Nieuwbouw 16 woningen Molenvliet

OPDRACHTGEVER
De Vries & Verburg projectontwikkeling
Postbus 59, 2820 AB Stolwijk
T.: 0182 34 17 41, E.: info@devriesverburg.nl

ONDERDEEL
Verkoop

DATUM
17-07-2025

TEKENAAR
BvL

FORMAAT
A3

SCHAAL
1:50/100

QUADRANT
architecten bna

Quadrant Architecten BNA
Markt 24, 4761 CE Zevenbergen, +31 (0)168 32 82 55
in f PROJECTEN BEKIJKEN? QARCH.NL