


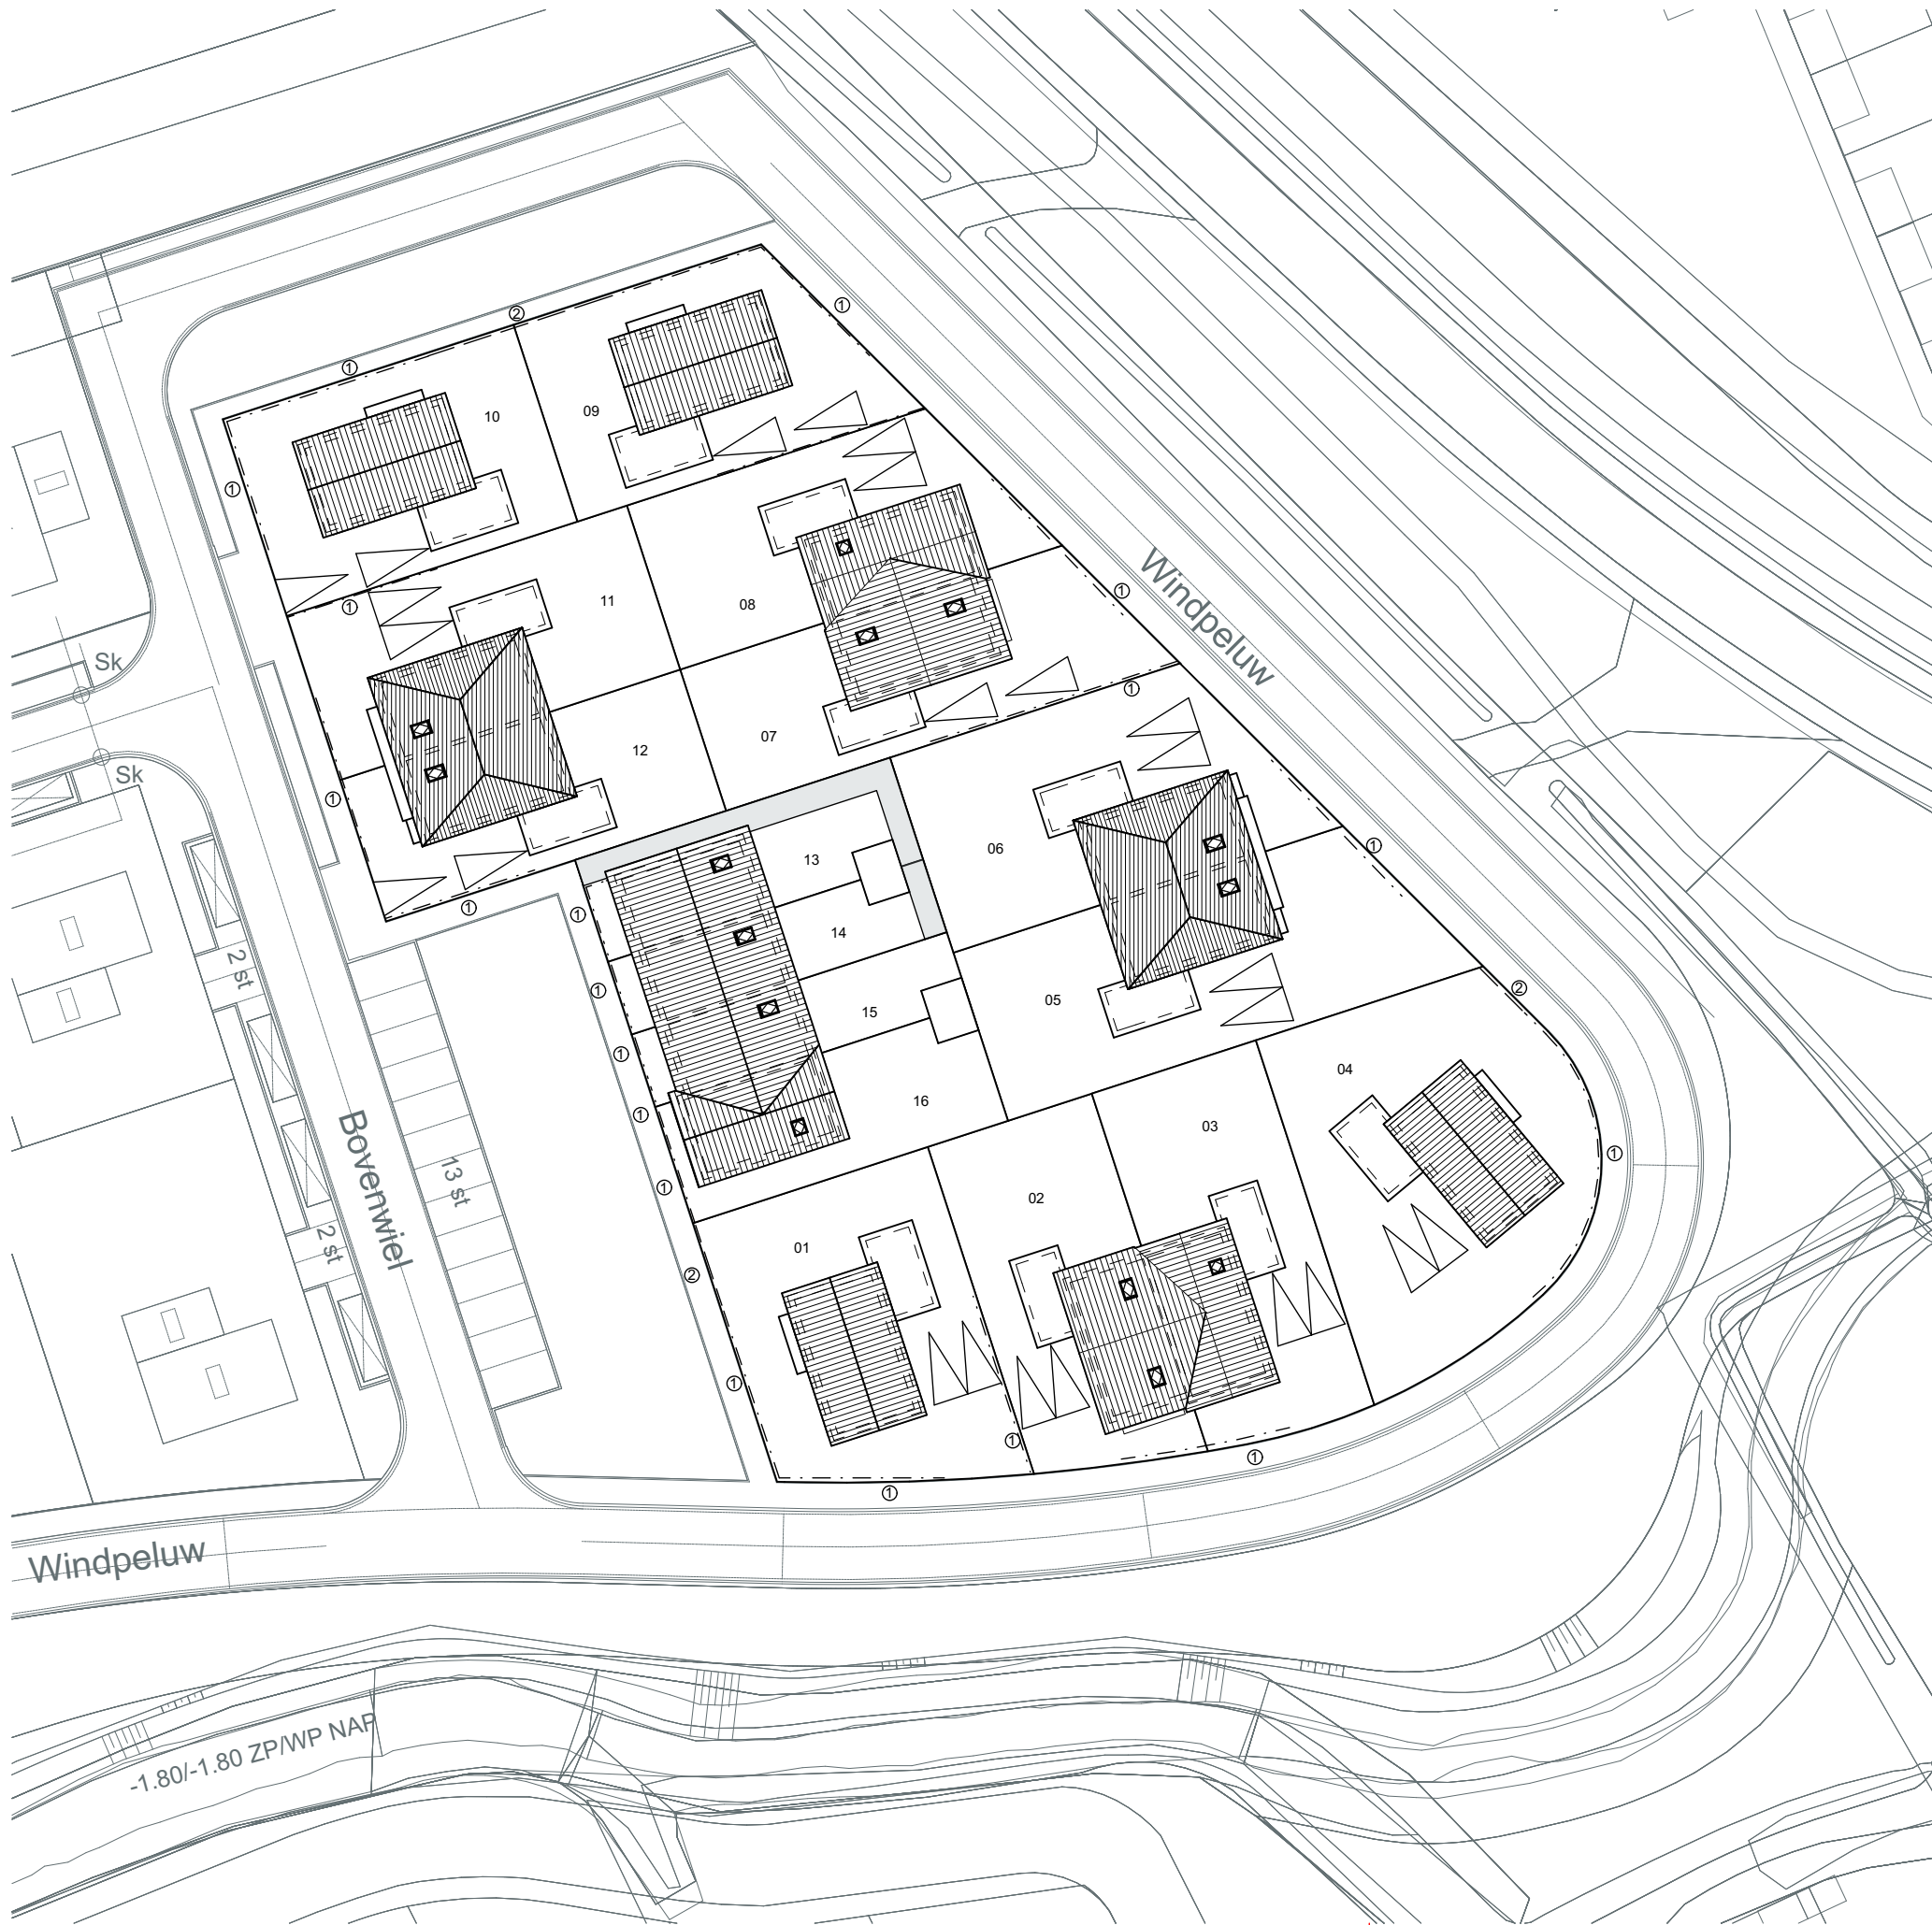

Renvooi situatie



entree woning

①

erfafscheiding 1 : Liguster haag ca. 0,4m hoog

②

erfafscheiding 2 :
Beuken, Liguster, Berberis haag ca. 1,8m hoog



De Wieken
Tholen

Zeeuwse ruimte, dorpse warmte

WERKNUMMER

25326

BLAD

VK-00

PROJECT

Nieuwbouw 16 woningen Molenvliet

OPDRACHTGEVER

De Vries & Verburg projectontwikkeling

Postbus 59, 2820 AB Stolwijk

T.: 0182 34 17 41, E.: info@devriesverburg.nl

ONDERDEEL

Verkoop

DATUM

05-09-2025

TEKENAAR


BvL

FORMAAT

A1

SCHAAL

1:500

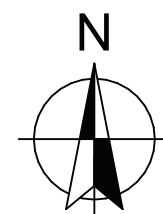

QUADRANT
architecten bna

Quadrant Architecten BNA

Markt 24, 4761 CE Zevenbergen, +31(0)168 32 82 55

in f  PROJECTEN BEKIJKEN? [QARCH.NL](https://qarch.nl)